
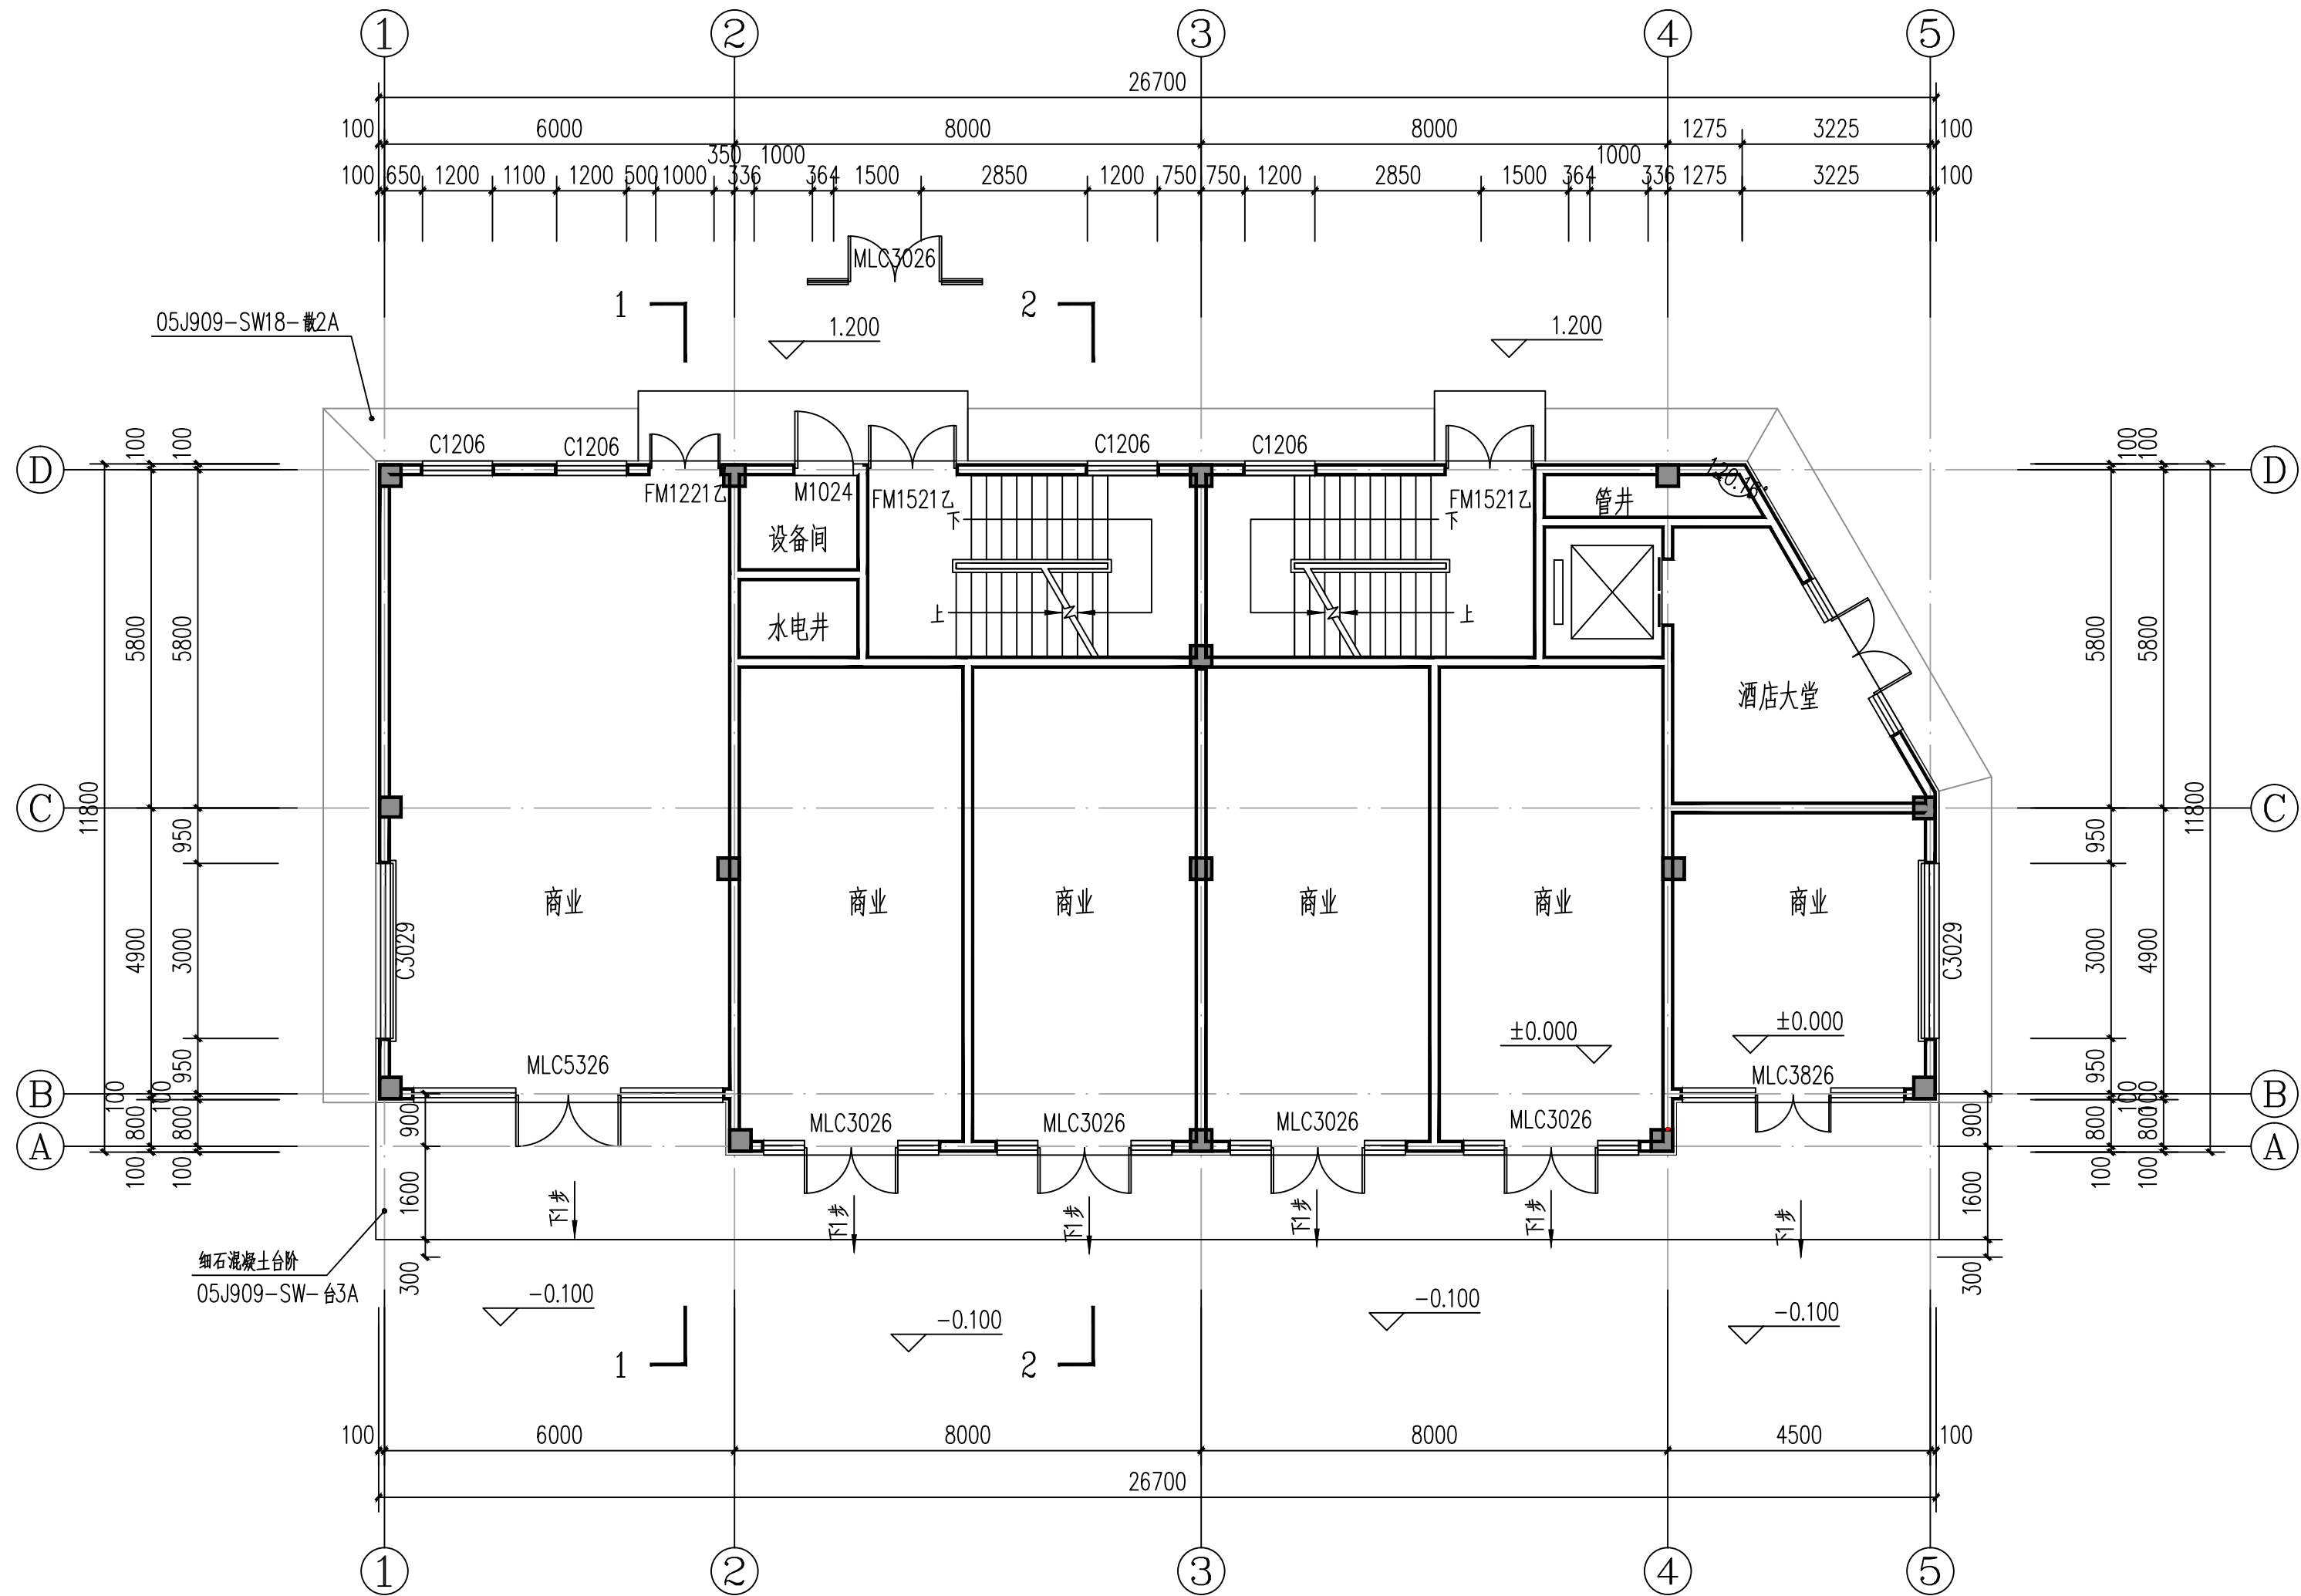



电气	电讯				
给排水	暖通				
建筑	结构				
制图人					

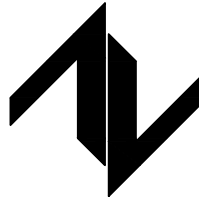


一层平面图 1:100
总计容面积为: 889.27平方米 (不含保温)

设计单位 DESIGN UNIT		
		
中图设计有限公司 ZT DESIGN Co., LTD 建筑工程乙级设计证书 A452007943		
贵州省贵安新区湖潮乡双创孵化基地 (湖潮乡星湖社区24栋1楼44室) E-mail: panwenbin1992@outlook.com 邮编: 550003		
合作设计单位 CO-OPERATED WITH		
出图专用章 SHADCL PROJECT SEAL		
未加盖本公司出图专用章无效 INVALID NO THE SPECIAL SEAL		
注册执业章 REGISTERED SEAL		
修改日期 REVISION DATE		
修改内容 AMENDMENT		
建设单位 CLIENT 绩溪中城弘品文化旅游有限公司		
项目名称 PROJECT TITLE 云栖山院		
子项名称 SUB TITLE 一组团商业3#		
图纸名称 DRAWING TITLE 一层平面图		
项目负责人 PROJECT DIRECTOR	倪葭葭	倪葭葭
审定人 AUTHORIZED BY	倪葭葭	倪葭葭
审核人 EXAMINED BY	郑兴伟	郑兴伟
专业负责人 DISCIPLINE RESPONSIBLE BY	郑兴伟	郑兴伟
校对人 CHECKED BY	何洪	何洪
设计人 DESIGNED BY	范满想	范满想
制图人 DRAWING BY	范满想	范满想
专业 SPECIALTY	建筑	设计阶段 DESIGN STAGE 施工图
比例 SCALE	1:100	日期 DATE 2021.06
工程编号 PROJECT NO.		图号 DRAWING NO. 建施-07
规格 DWG. SIZE	A2	版本 VERSION 第一版


电气	电讯				
给排水	暖通				
建筑	结构				
制图人					

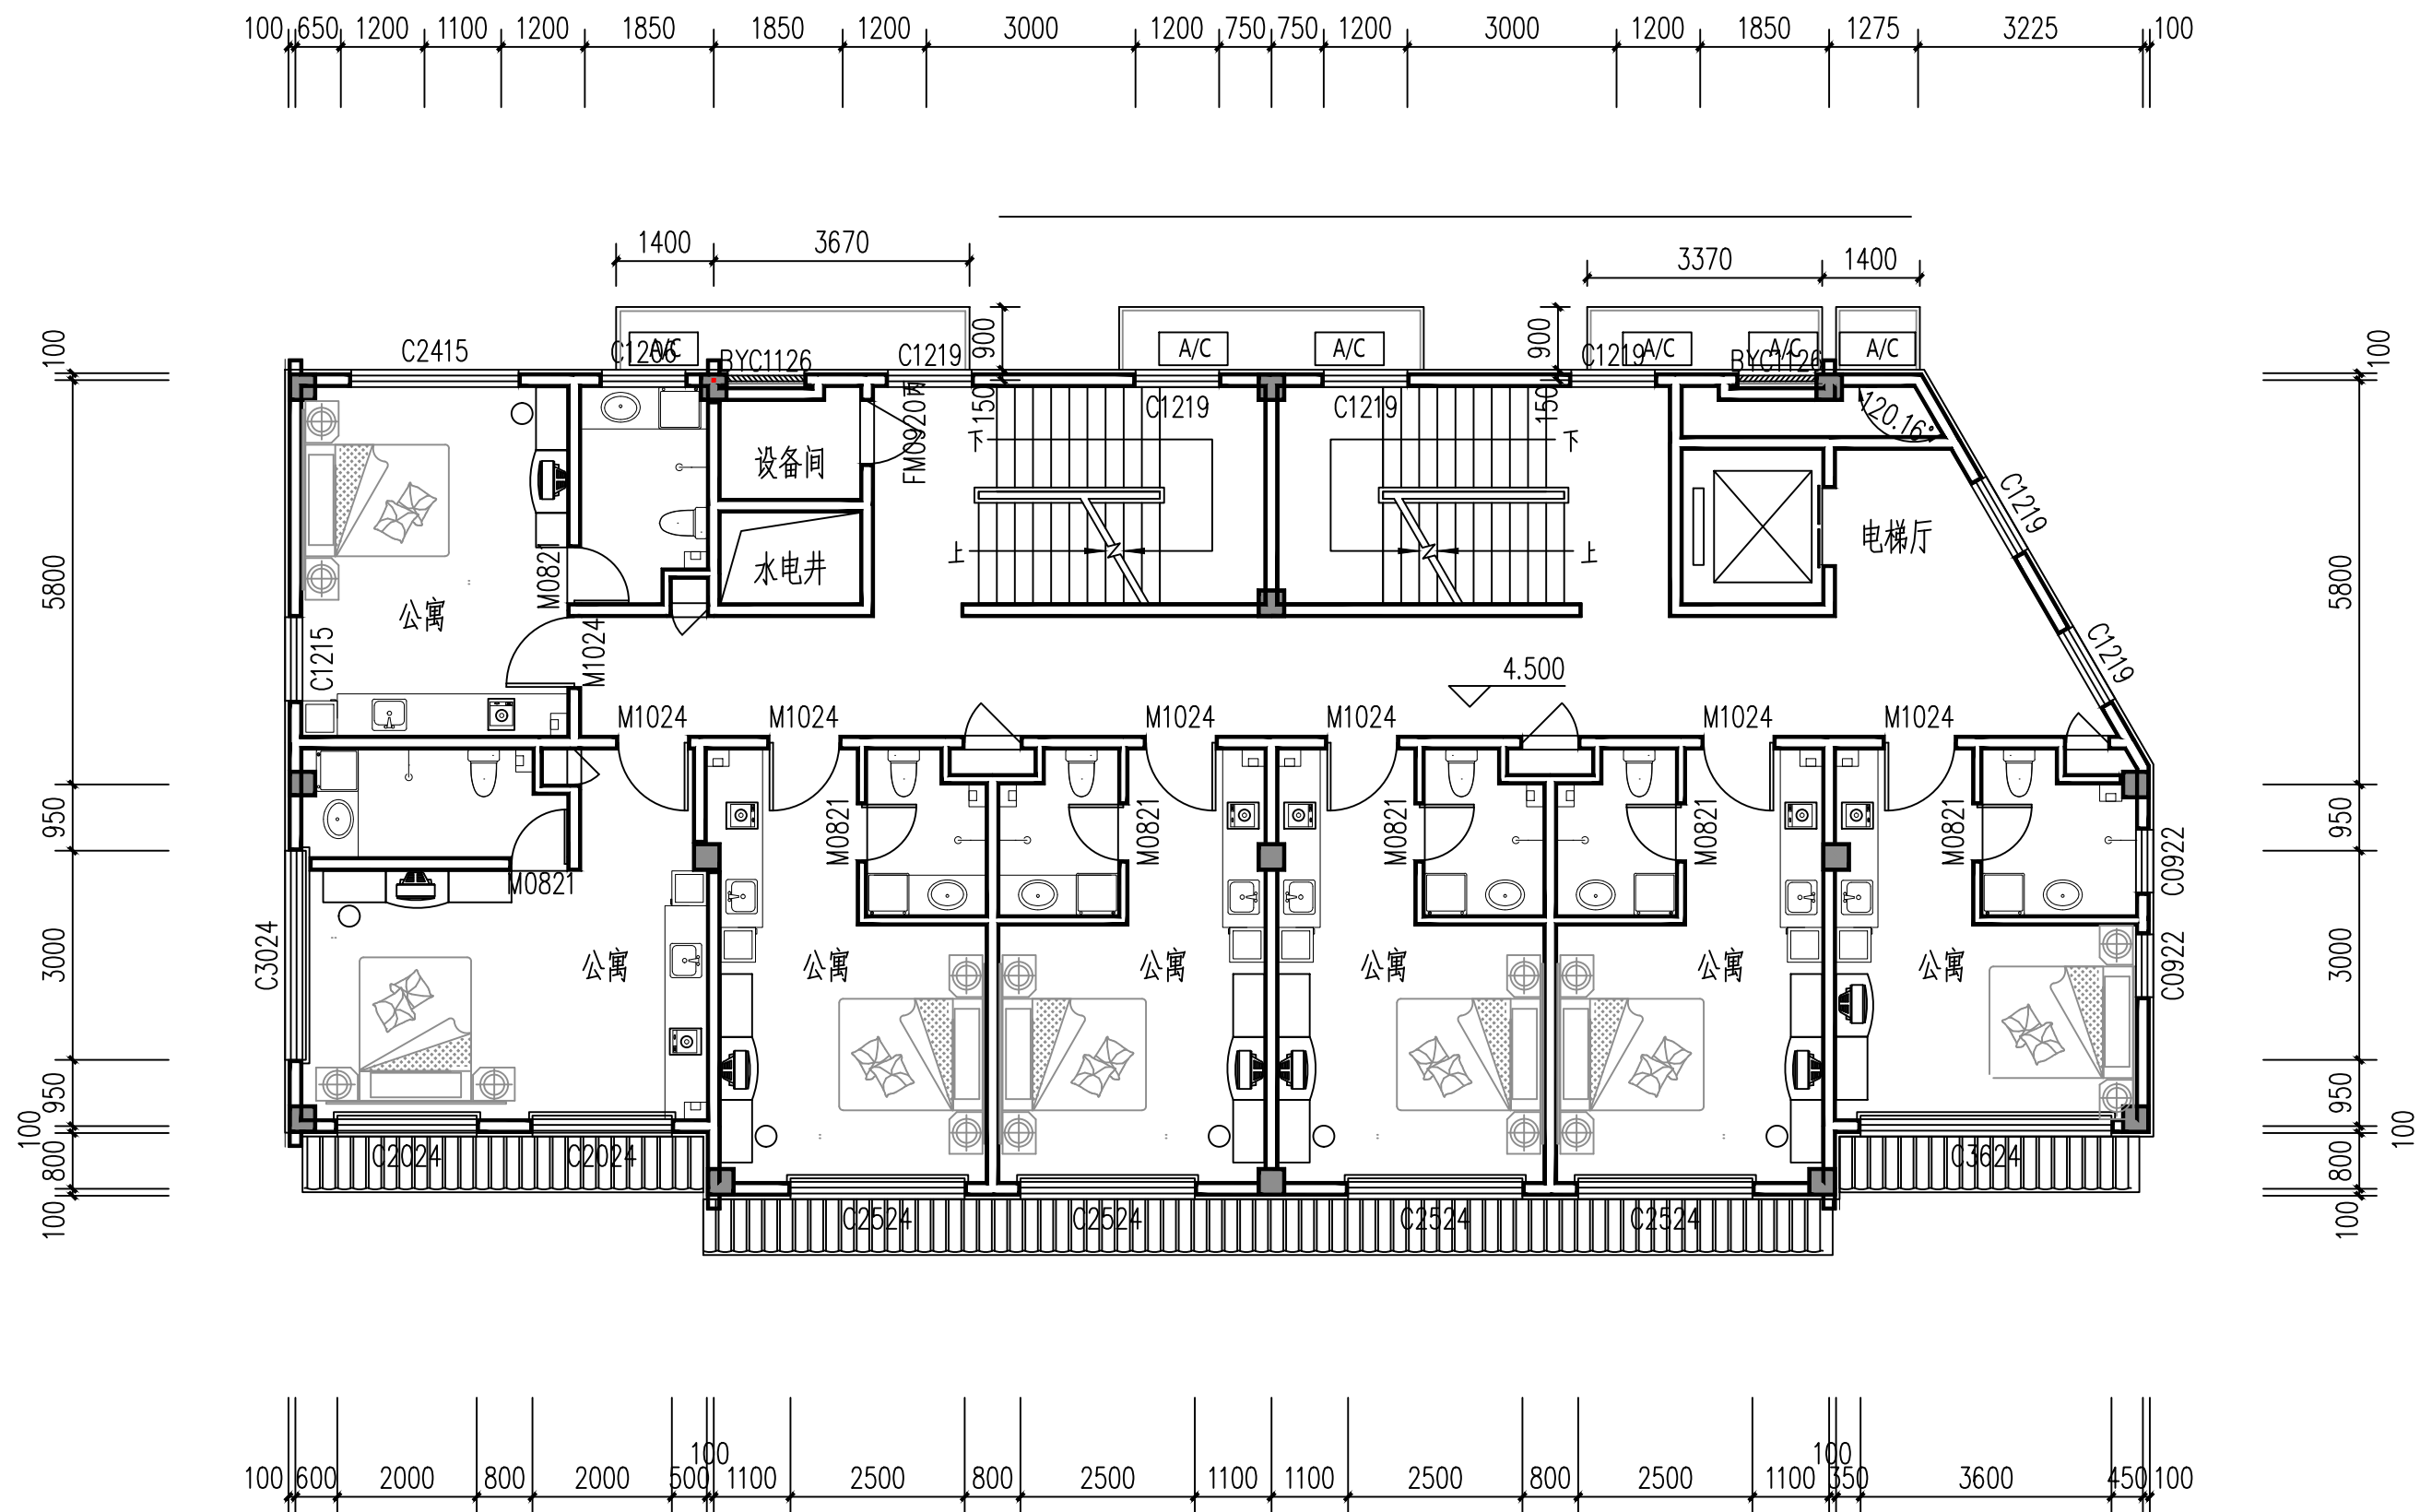


二层平面图 1:100

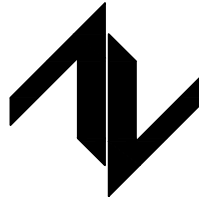设计单位 DESIGN UNIT  中图设计有限公司 ZT DESIGN Co., LTD 建筑工程乙级设计证书 A452007943 贵州省贵安新区湖潮乡双创孵化基地 (湖潮乡星湖社区24栋1楼44室) E-mail: panwenbin1992@outlook.com 邮编: 550003		
合作设计单位 CO-OPERATED WITH		
出图专用章 SHADCL PROJECT SEAL 未加盖本公司出图专用章无效 INVALID NO THE SPECIAL SEAL		
注册执业章 REGISTERED SEAL		
修改日期 REVISION DATE 修改内容 AMENDMENT		
建设单位 CLIENT 绩溪中城弘品文化旅游有限公司		
项目名称 PROJECT TITLE 云栖山院		
子项名称 SUB TITLE 一组团商业3#		
图纸名称 DRAWING TITLE 二层平面图		
项目负责人 PROJECT DIRECTOR	倪葳葳	倪葳葳
审定人 AUTHORIZED BY	倪葳葳	倪葳葳
审核人 EXAMINED BY	郑兴伟	郑兴伟
专业负责人 DISCIPLINE RESPONSIBLE BY	郑兴伟	郑兴伟
校对 CHECKED BY	何洪	何洪
设计人 DESIGNED BY	范满想	范满想
制图人 DRAWING BY	范满想	范满想
专业 SPECIALTY	建筑	设计阶段 DESIGN STAGE
比例 SCALE	1:100	施工图
工程编号 PROJECT NO.	图号 DRAWING NO.	2021. 06
规格 DWG. SIZE	版本 VERSION	建施-08
	A2	第一版

电气	电讯				
给排水	暖通				
建筑	结构				
制图人					

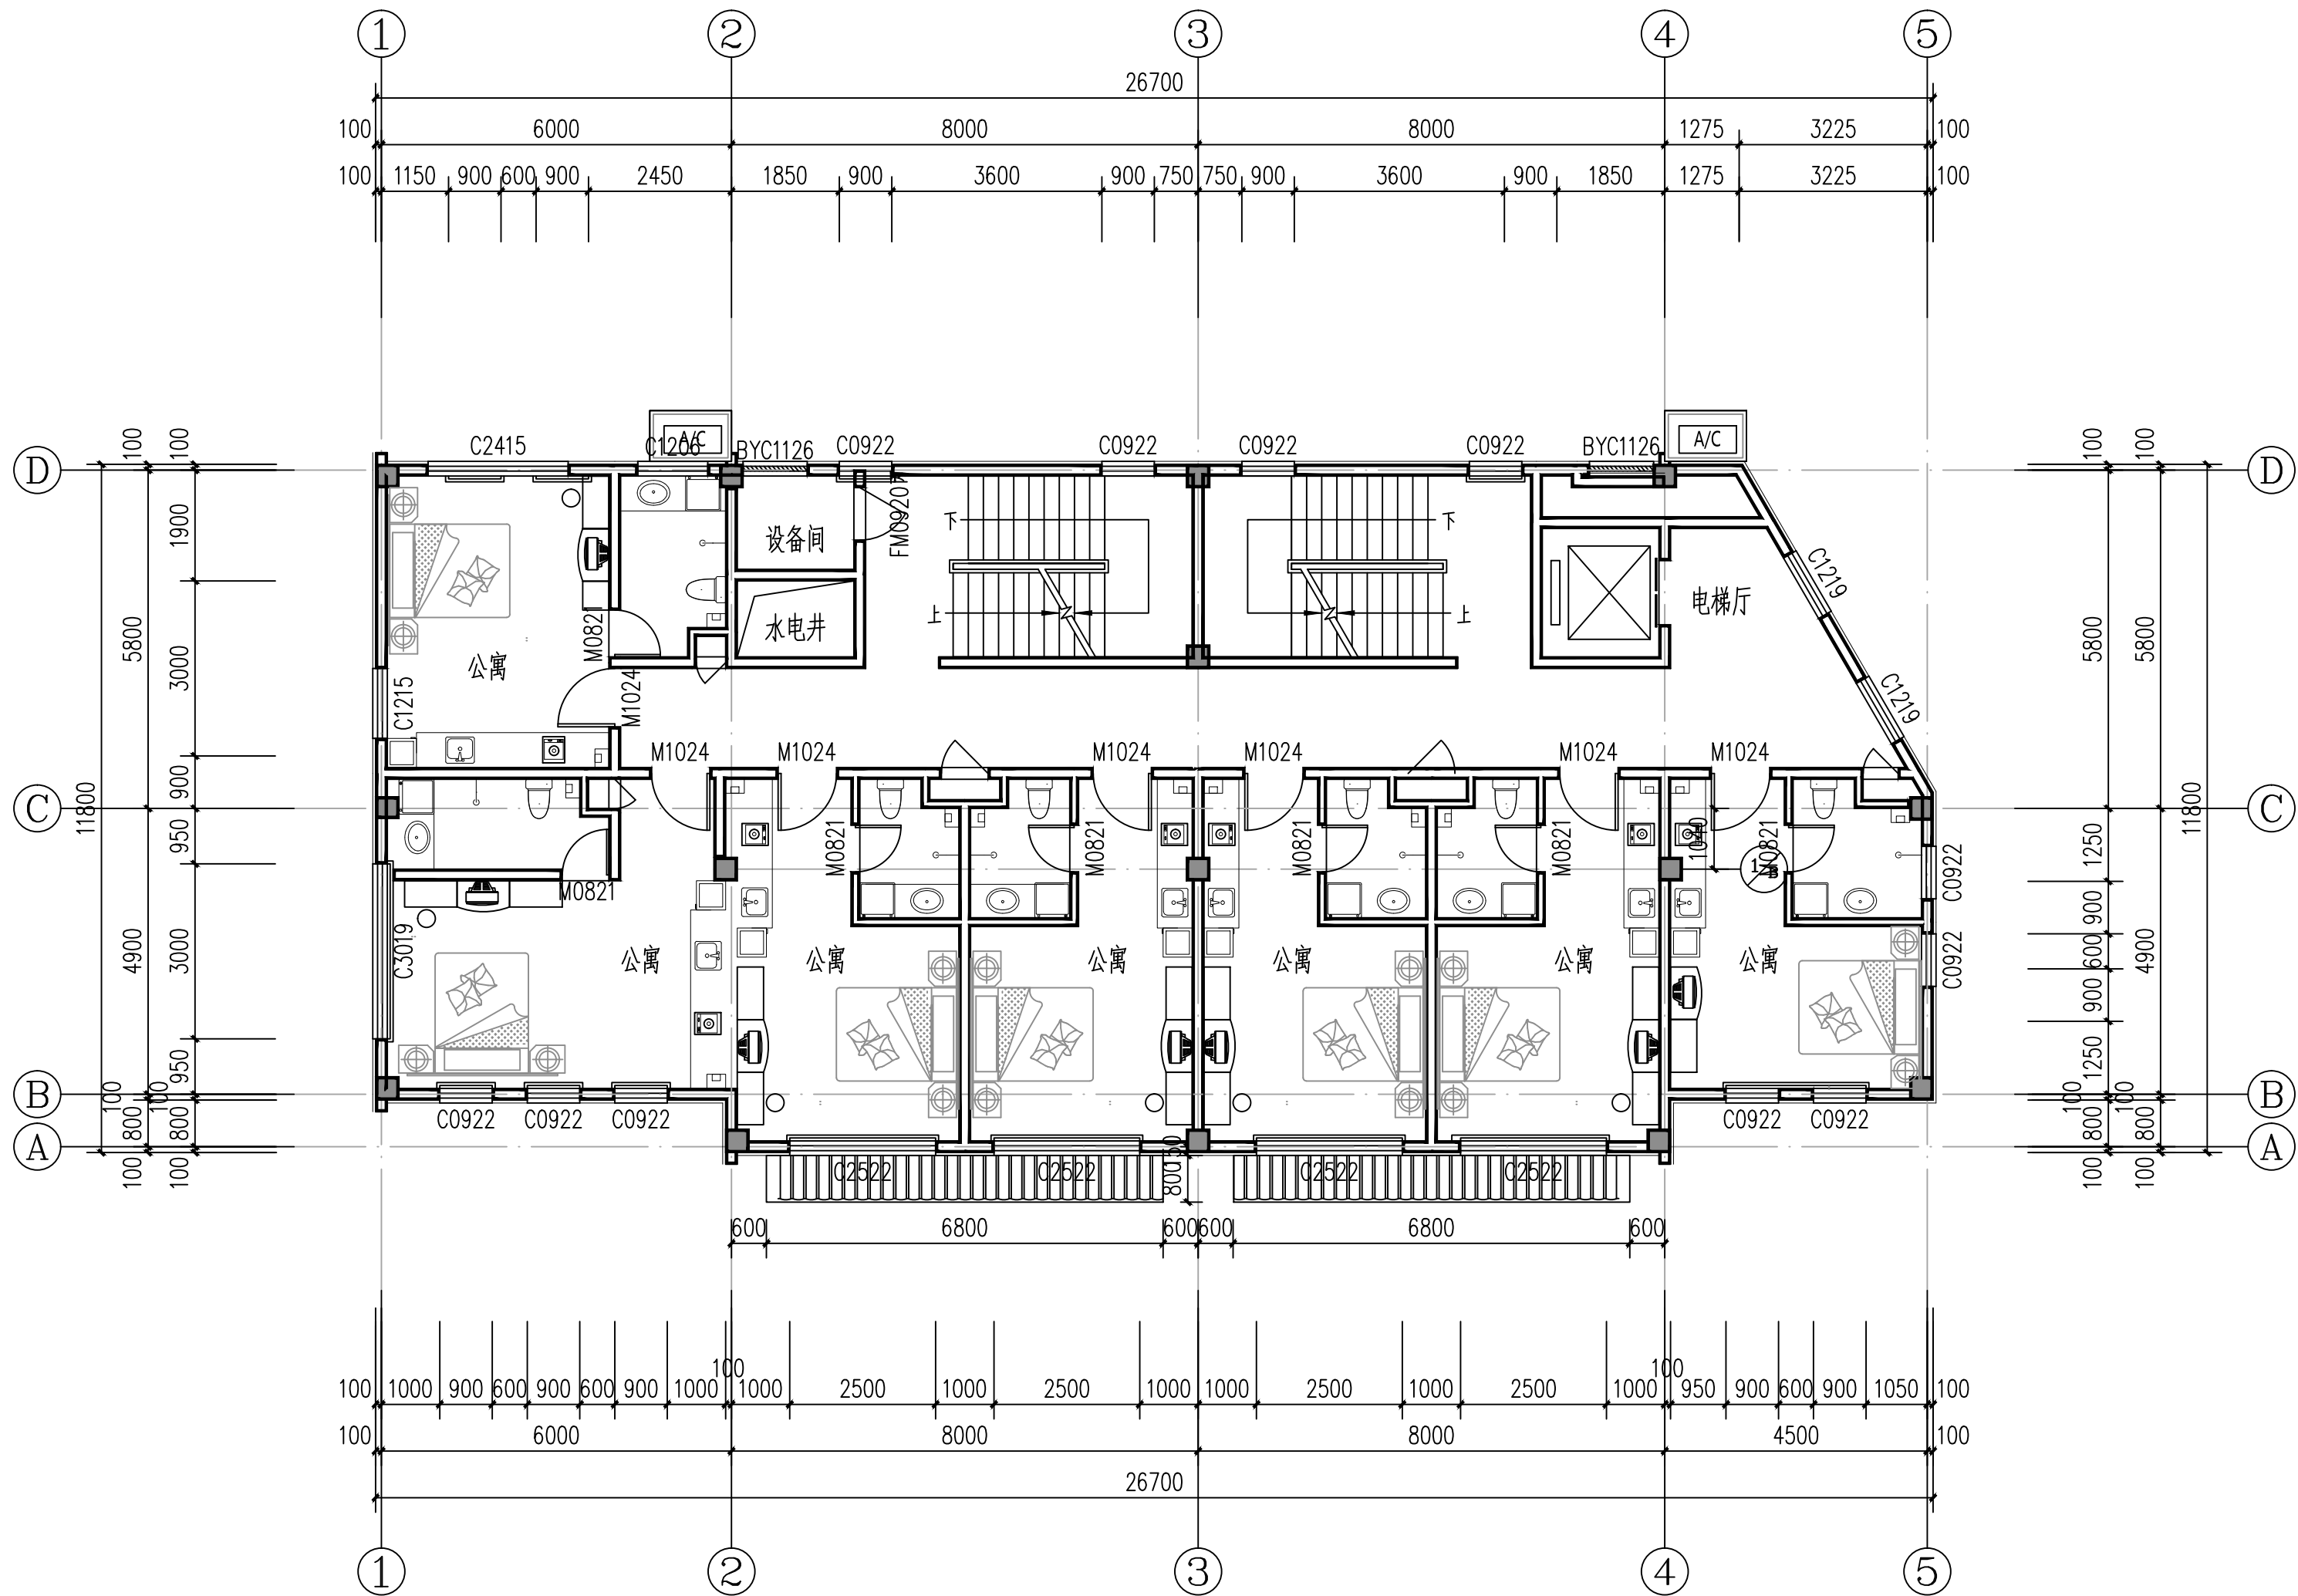

三层平面图 1:100

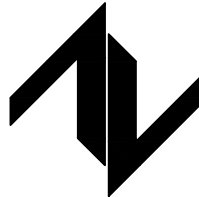设计单位 DESIGN UNIT		
		
中图设计有限公司 ZT DESIGN Co., LTD 建筑工程乙级设计证书 A452007943		
贵州省贵安新区湖潮乡双创孵化基地 (湖潮乡星湖社区24栋1楼44室) E-mail: panwenbin1992@outlook.com 邮编: 550003		
合作设计单位 CO-OPERATED WITH		
出图专用章 SHADCL PROJECT SEAL		
未加盖本公司出图专用章无效 INVALID NO THE SPECIAL SEAL		
注册执业章 REGISTERED SEAL		
修改日期 REVISION DATE		
修改内容 AMENDMENT		
建设单位 CLIENT 绩溪中城弘品文化旅游有限公司		
项目名称 PROJECT TITLE 云栖山院		
子项名称 SUB TITLE 一组团商业3#		
图纸名称 DRAWING TITLE 三层平面图		
项目负责人 PROJECT DIRECTOR	倪薇薇	倪薇薇
审定人 AUTHORIZED BY	倪薇薇	倪薇薇
审核人 EXAMINED BY	郑兴伟	郑兴伟
专业负责人 DISCIPLINE RESPONSIBLE BY	郑兴伟	郑兴伟
校对 CHECKED BY	何洪	何洪
设计人 DESIGNED BY	范满想	范满想
制图人 DRAWING BY	范满想	范满想
专业 SPECIALTY	建筑	设计阶段 DESIGN STAGE 施工图
比例 SCALE	1:100	日期 DATE 2021.06
工程编号 PROJECT NO.		图号 DRAWING NO. 建施-09
规格 DWG. SIZE	A2	版本 VERSION 第一版