
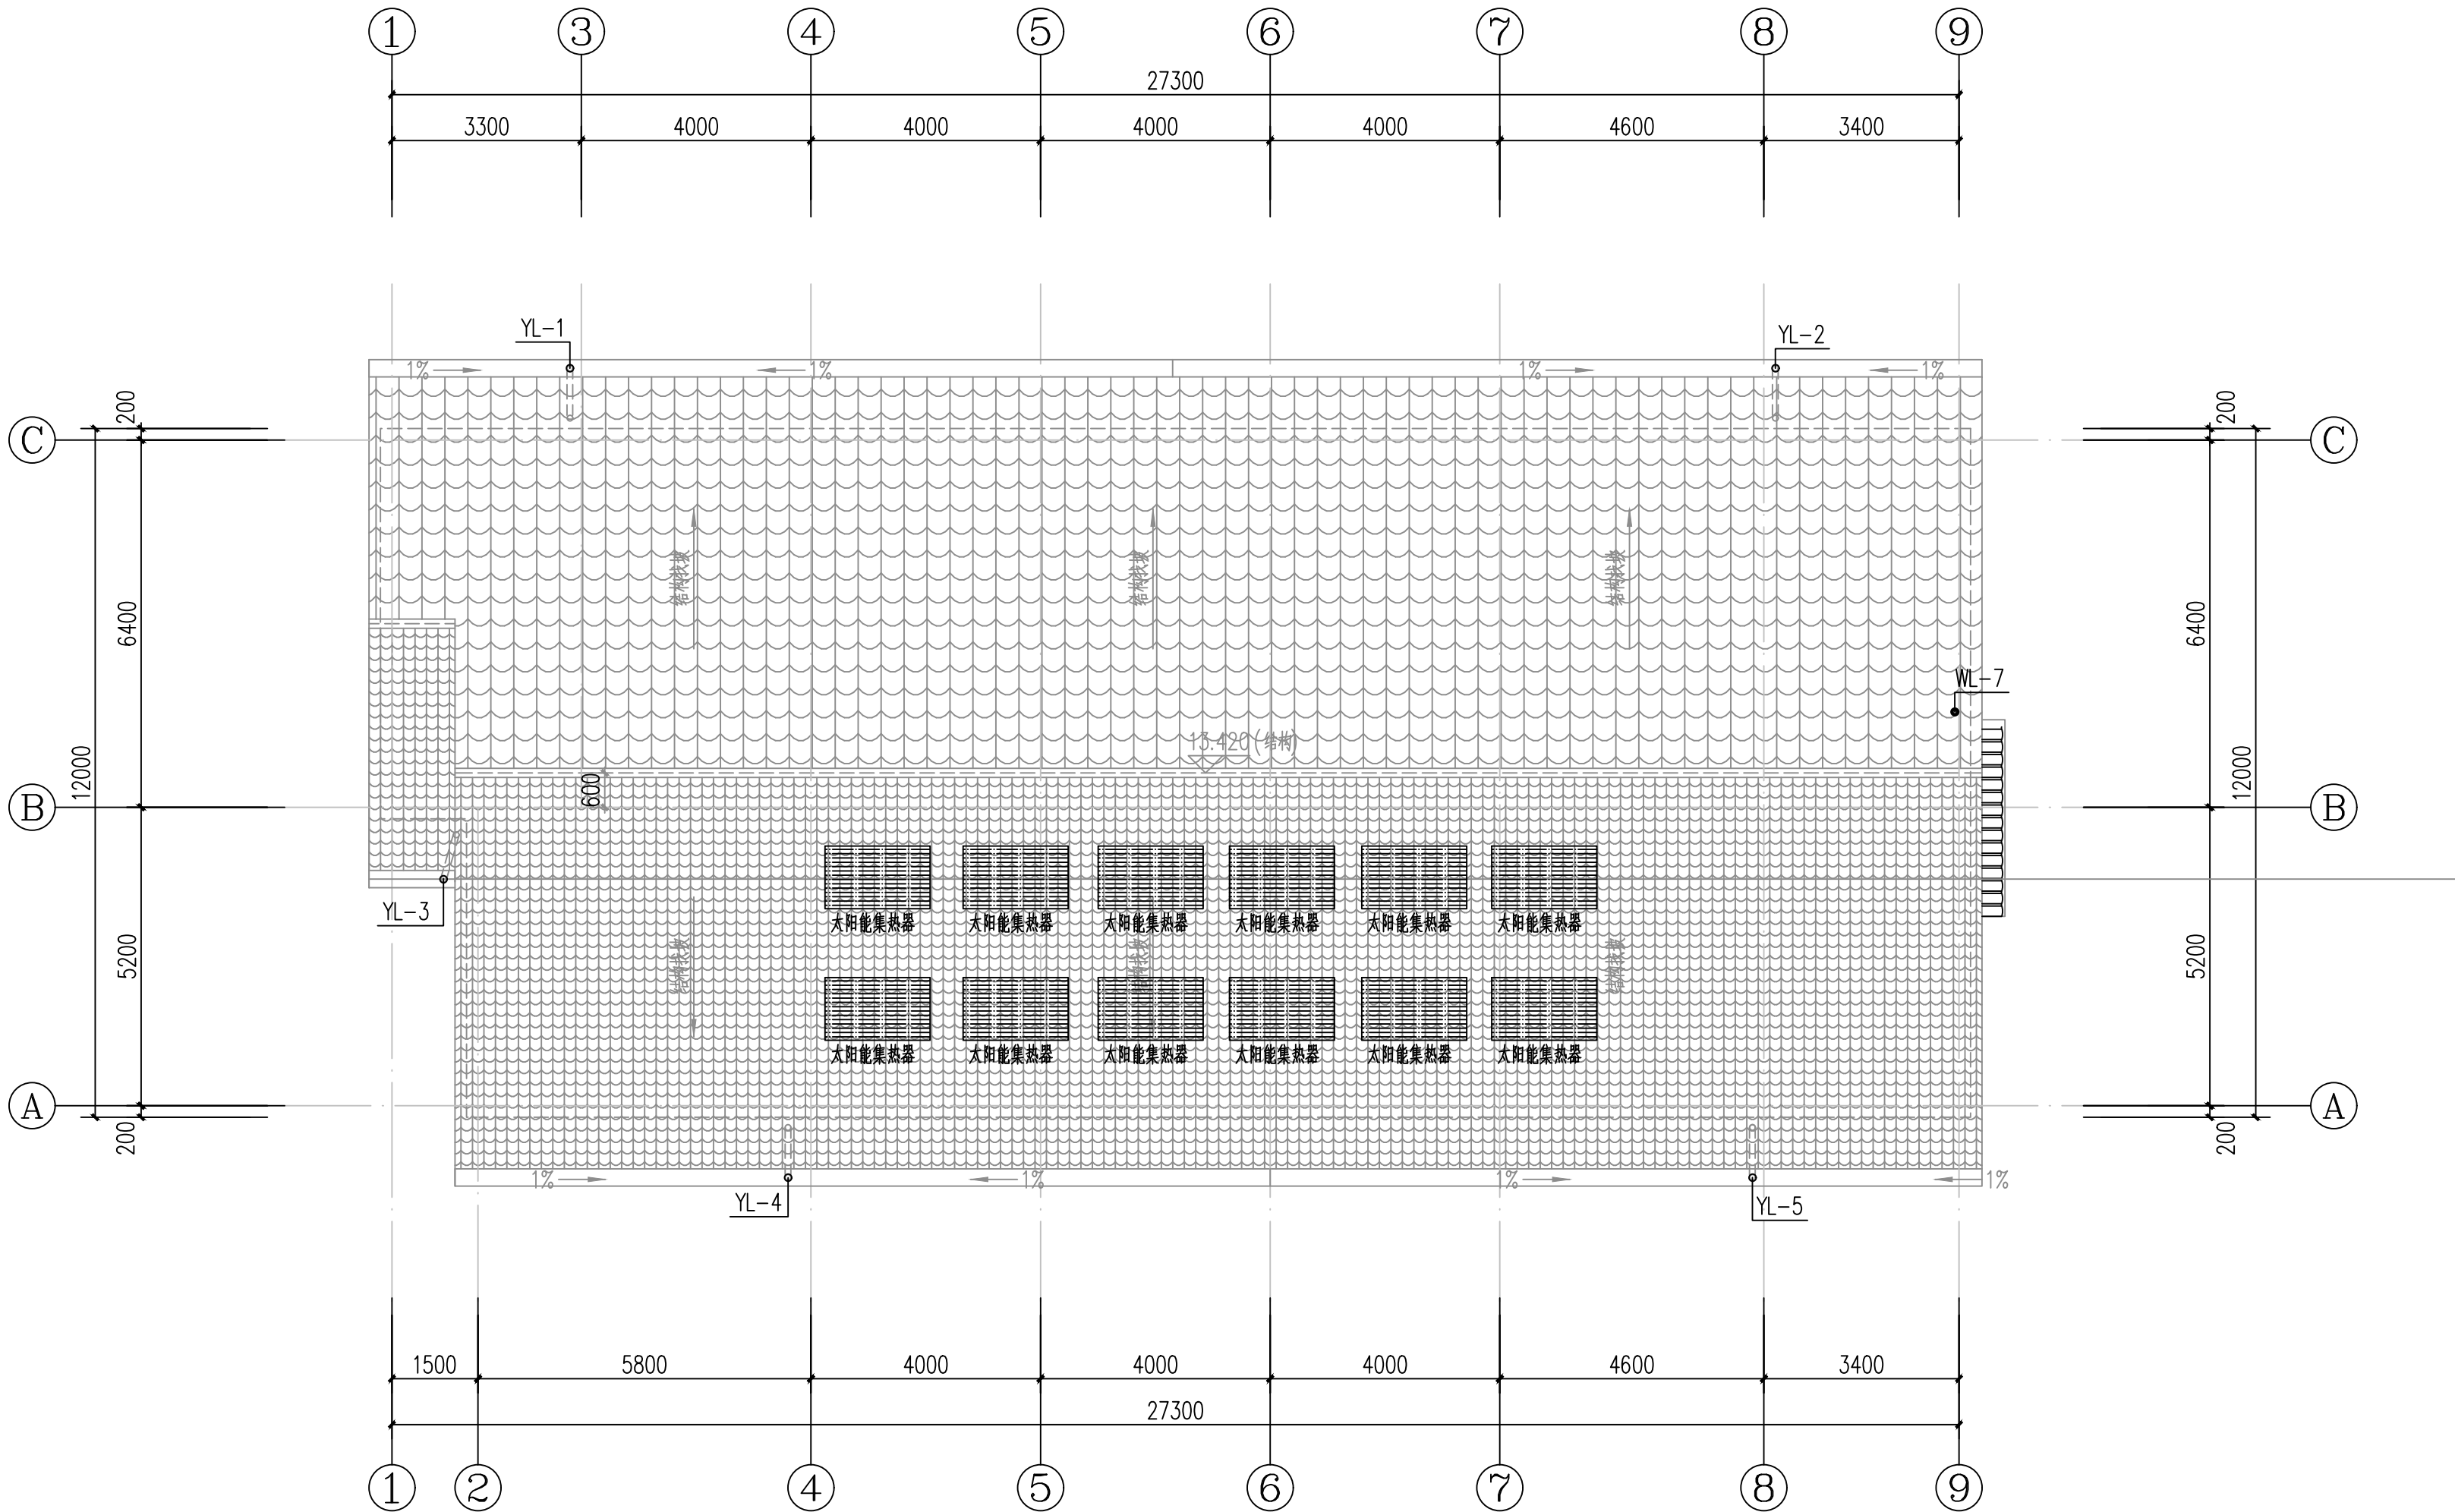


|     |    |  |  |  |  |
|-----|----|--|--|--|--|
|     |    |  |  |  |  |
| 电气  | 电讯 |  |  |  |  |
| 给排水 | 暖通 |  |  |  |  |
| 建筑  | 结构 |  |  |  |  |
| 制图人 |    |  |  |  |  |

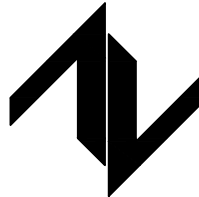

屋顶给排水平面图 1:100

|   |                   |                             |
|---|-------------------|-----------------------------|
| <div>设计单位<br/>DESIGN UNIT</div> <div></div> <div>中图设计有限公司<br/>ZT DESIGN Co., LTD<br/>建筑工程乙级设计证书 A452007943<br/>贵州省贵安新区湖潮乡双创孵化基地<br/>(湖潮乡星湖社区24栋1楼44室)<br/>E-mail: panwenbin1992@outlook.com<br/>邮编: 550003</div> |                   |                             |
| <div>合作设计单位<br/>CO-OPERATED WITH</div>   |                   |                             |
| <div>出图专用章<br/>SHADCL PROJECT SEAL</div> <div>未加盖本公司出图专用章无效 INVALID NO THE SPECIAL SEAL</div>   |                   |                             |
| <div>注册执业章<br/>REGISTERED SEAL</div>   |                   |                             |
| <div>建设单位<br/>CLIENT</div> <div>绩溪中城弘品文化旅游有限公司</div>   |                   |                             |
| <div>项目名称<br/>PROJECT TITLE</div> <div>云栖山院</div>   |                   |                             |
| <div>子项名称<br/>SUB TITLE</div> <div>二组团商业1#</div>   |                   |                             |
| <div>图纸名称<br/>DRAWING TITLE</div> <div>屋顶给排水平面图</div>   |                   |                             |
| 项目负责人<br>PROJECT DIRECTOR   | 倪藏藏               | 倪藏藏                         |
| 审定人<br>AUTHORIZED BY   | 王洁                | 王洁                          |
| 审核人<br>EXAMINED BY   | 王洁                | 王洁                          |
| 专业负责人<br>DISCIPLINE RESPONSIBLE BY   | 陈立学               | 陈立学                         |
| 校对人<br>CHECKED BY   | 陈立学               | 陈立学                         |
| 设计人<br>DESIGNED BY   | 唐铁锋               | 唐铁锋                         |
| 制图人<br>DRAWING BY   | 唐铁锋               | 唐铁锋                         |
| 专业<br>SPECIALTY   | 给排水               | 设计阶段<br>DESIGN STAGE        |
| 比例<br>SCALE   | 1:100             | 施工图<br>CONSTRUCTION DRAWING |
| 工程编号<br>PROJECT NO.   | 图号<br>DRAWING NO. | 水施-07                       |
| 规格<br>DWG. SIZE   | 版本<br>VERSION     | 第一版                         |