



项目负责人 PROJECT DIRECTOR	倪藏藏	倪藏藏
审定人 AUTHORIZED BY	江申	江申
审核人 EXAMINED BY	江申	江申
专业负责人 DISCIPLINE RESPONSIBLE BY	魏大勇	魏大勇
校对人 CHECKED BY	曾丽媛	曾丽媛
设计人 DESIGNED BY	汤文文	汤文文
制图人 DRAWING BY	汤文文	汤文文
专业 SPECIALTY	结 构	设计阶段 DESIGN STAGE
比例 SCALE	见 图	日期 DATE
工程编号 PROJECT NO.	图号	2021. 06
规格 DWG. SIZE	A2	版本 VERSION
		12
		第一版

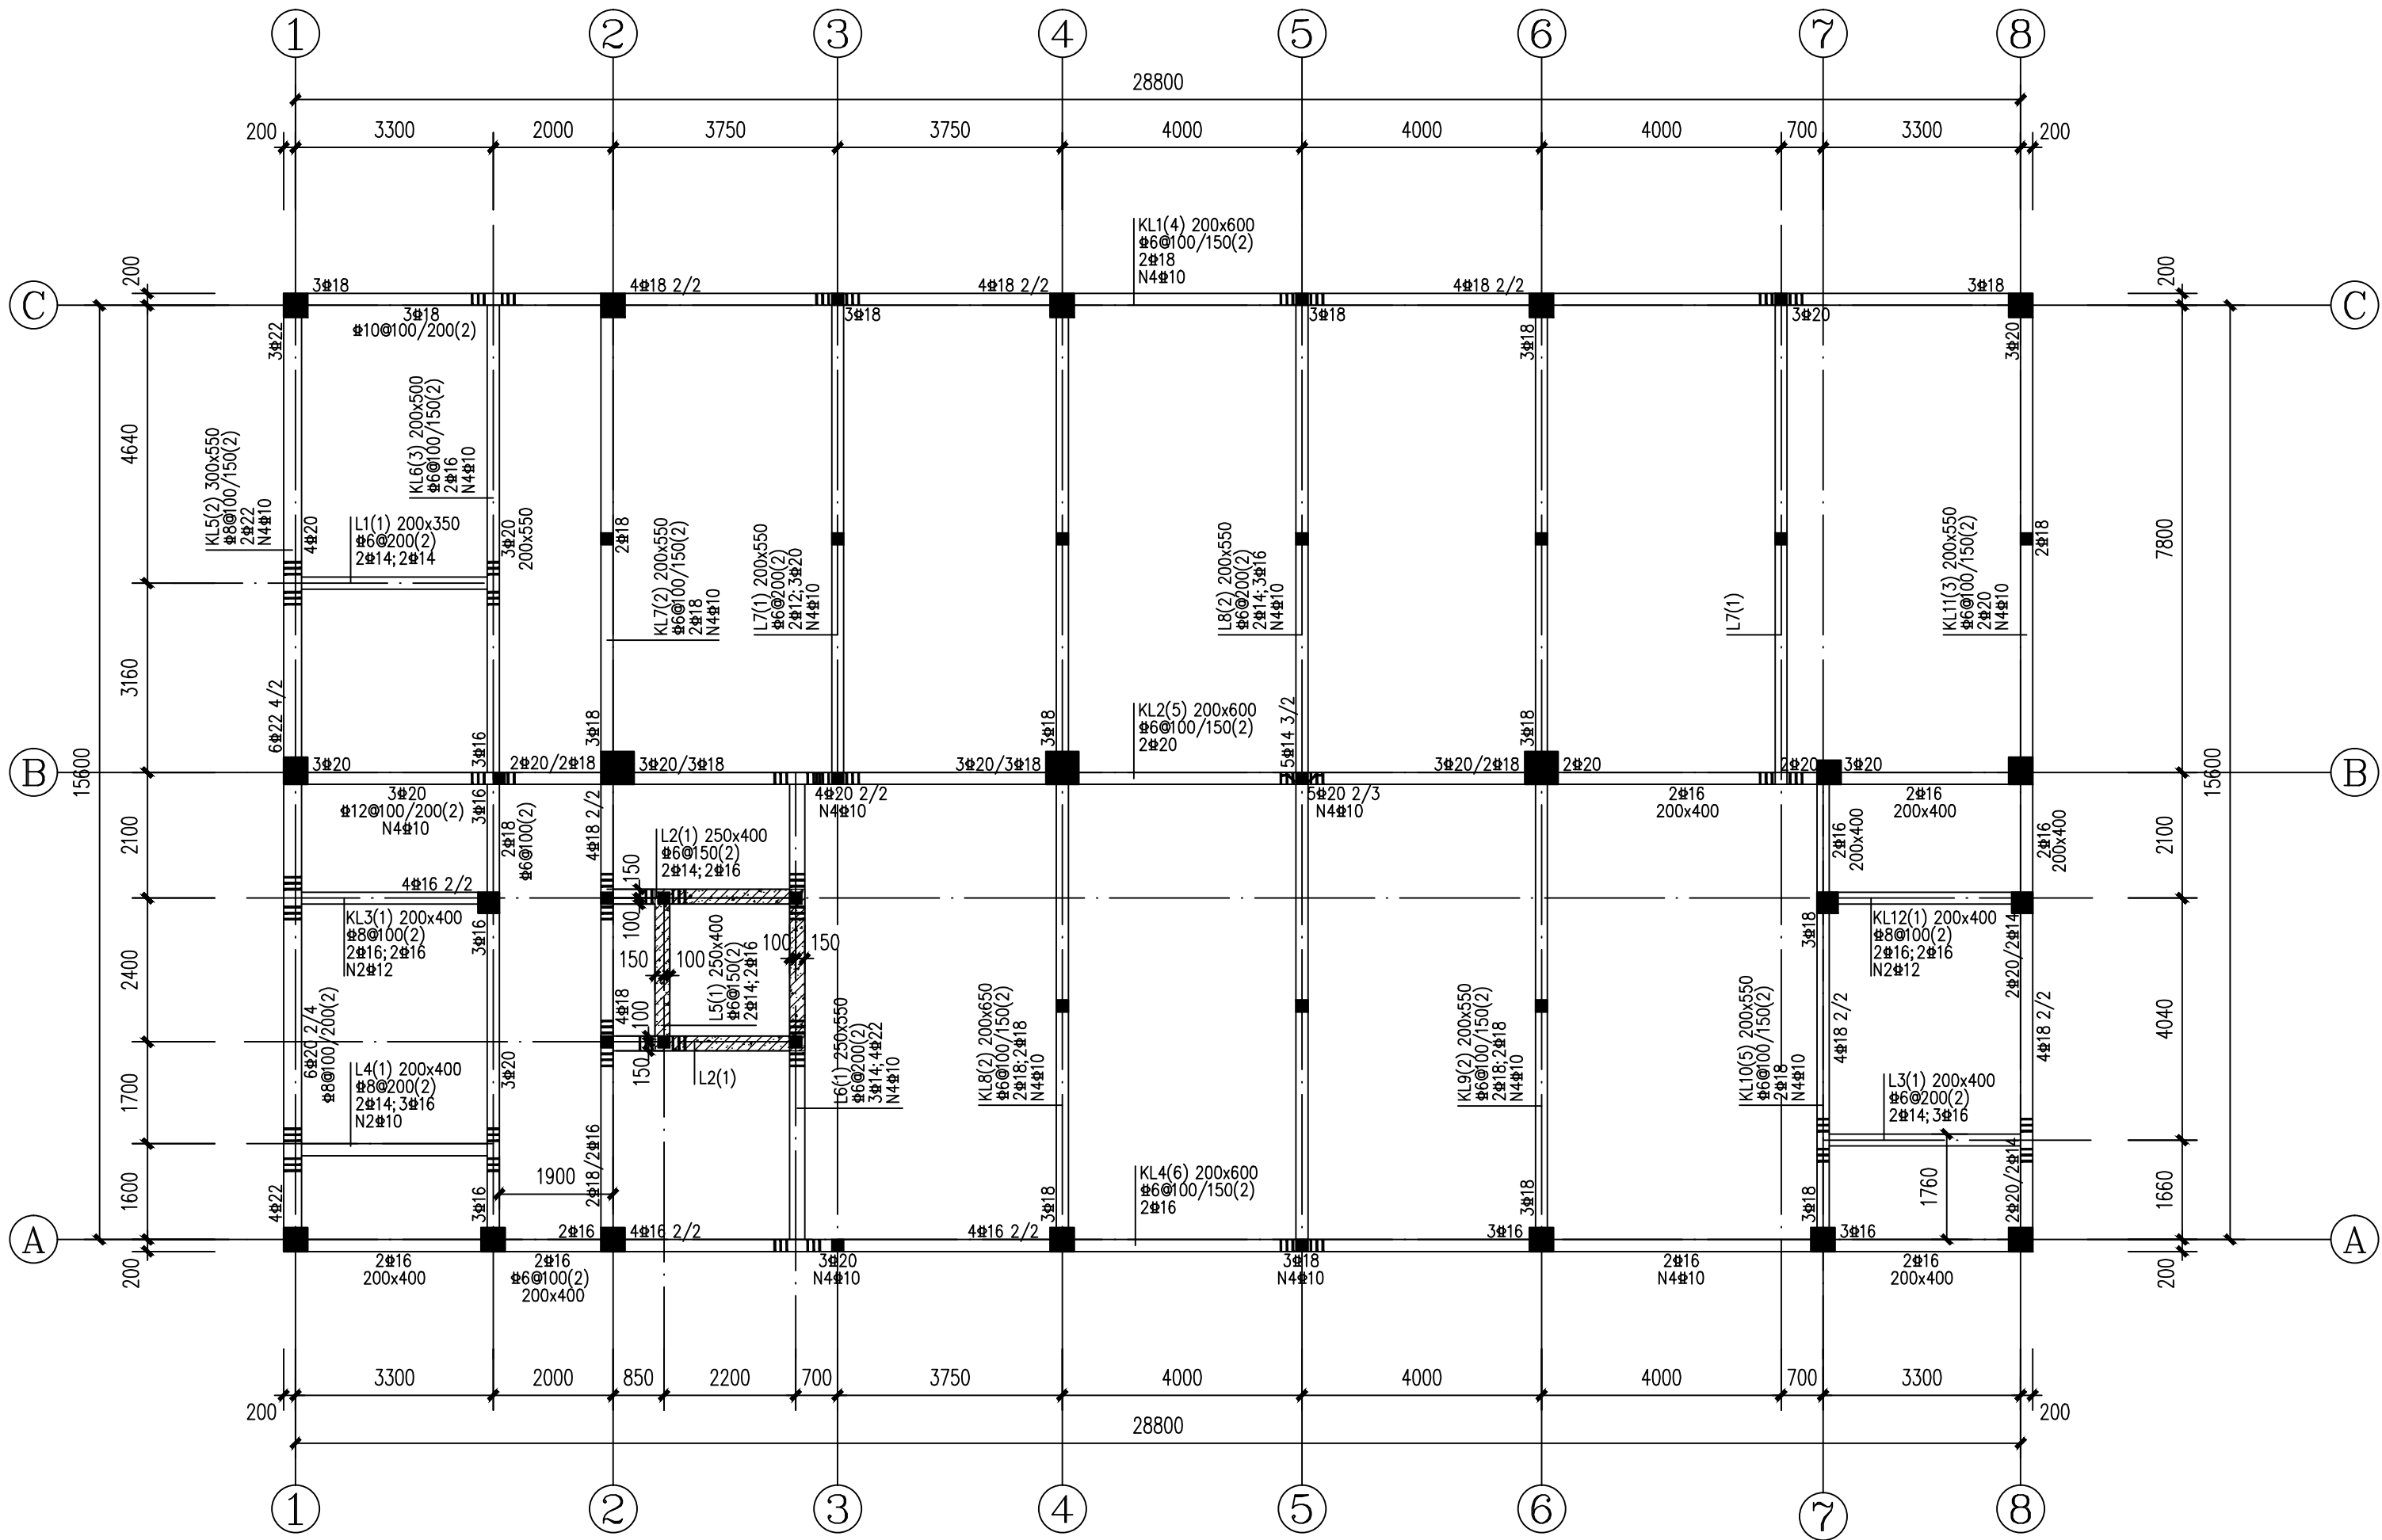

基础梁层梁平法施工图 1:100

说明:

- 梁配筋方式详见中国建筑标准研究所图集22G101-1;
- 主梁上次梁两侧附加箍筋均为 $2 \times 3 \Phi d$ (d 为该梁箍筋直径, 箍筋肢数同该梁), 未注明吊筋为 $2 \Phi 12$;
- 本图中未注明的梁面标高为 -0.100 ;
- 混凝土强度等级: C30; 钢筋: HRB400(Φ);
- 框架梁仅一端支座为墙、柱时, 仅在靠近墙、柱一侧箍筋加密;
- 图中未注明梁偏轴者, 均为轴线居中或与墙柱边齐;
- 图中未注明的构造柱均为GZ-1, 未注明位置的构造柱均居轴线中或墙段中;
- 8梁编号以本层为准

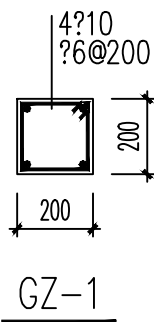

屋面层	11.380~13.950		
3	8.080	变化	C30
2	4.480	3.600	C30
1	-0.100	4.580	C30
-1	基础顶	变化	C30
层号	标高(m)	层高(m)	墙柱砼强度

结构层楼面标高 结构层高
上部结构嵌固于基础顶面