




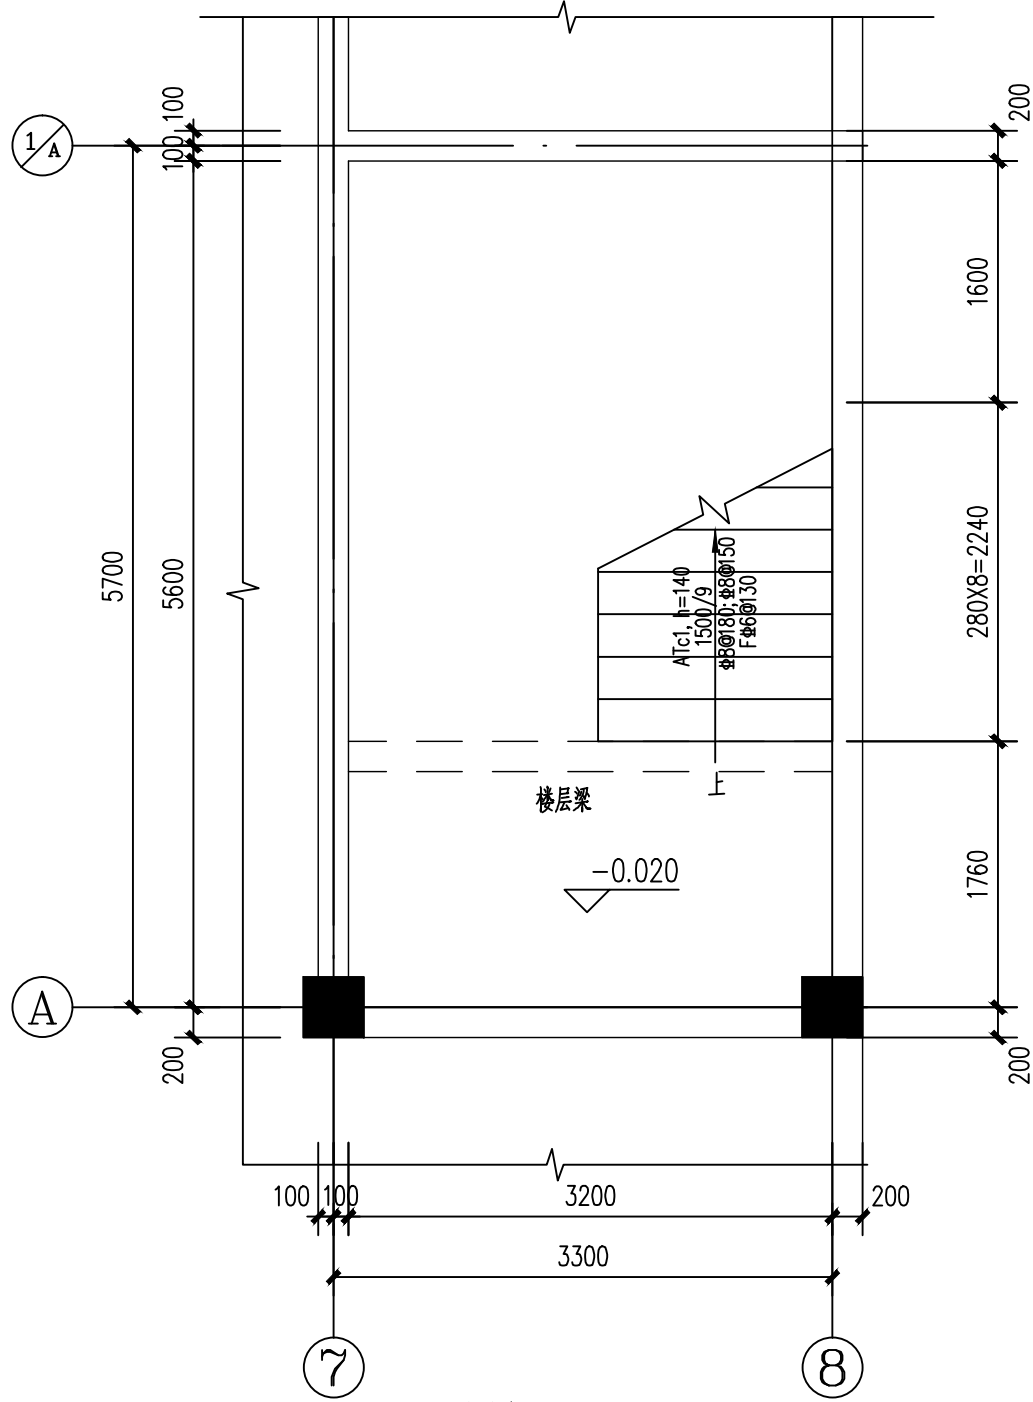


2#楼梯一层平面图 1:50

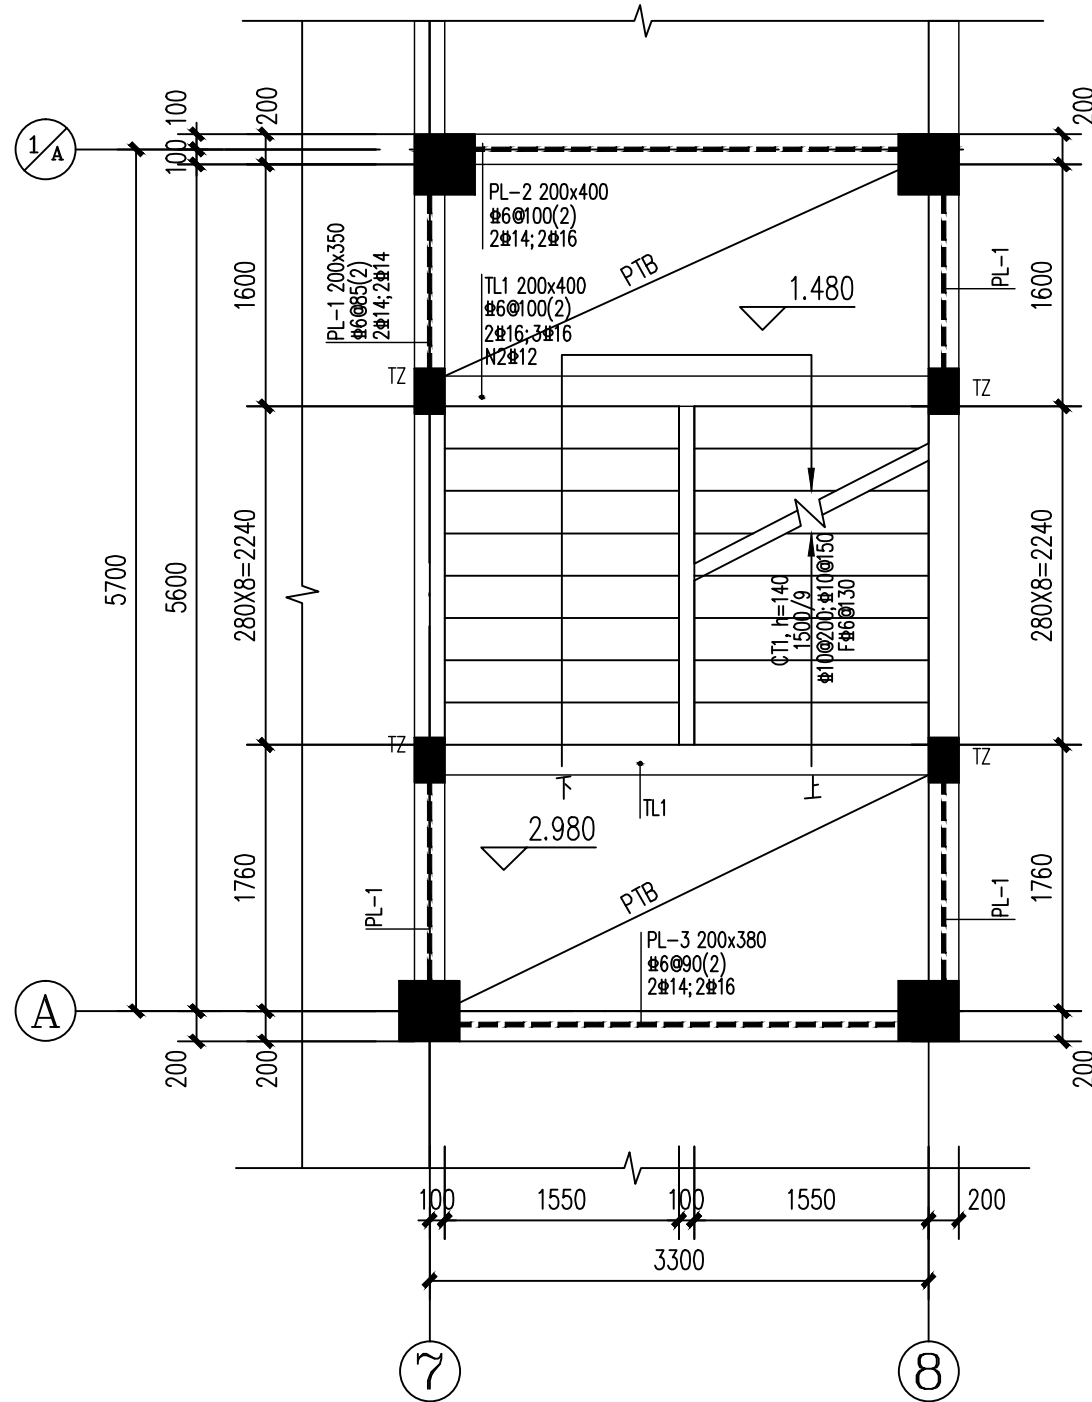

2#楼梯一层平面图 1:50

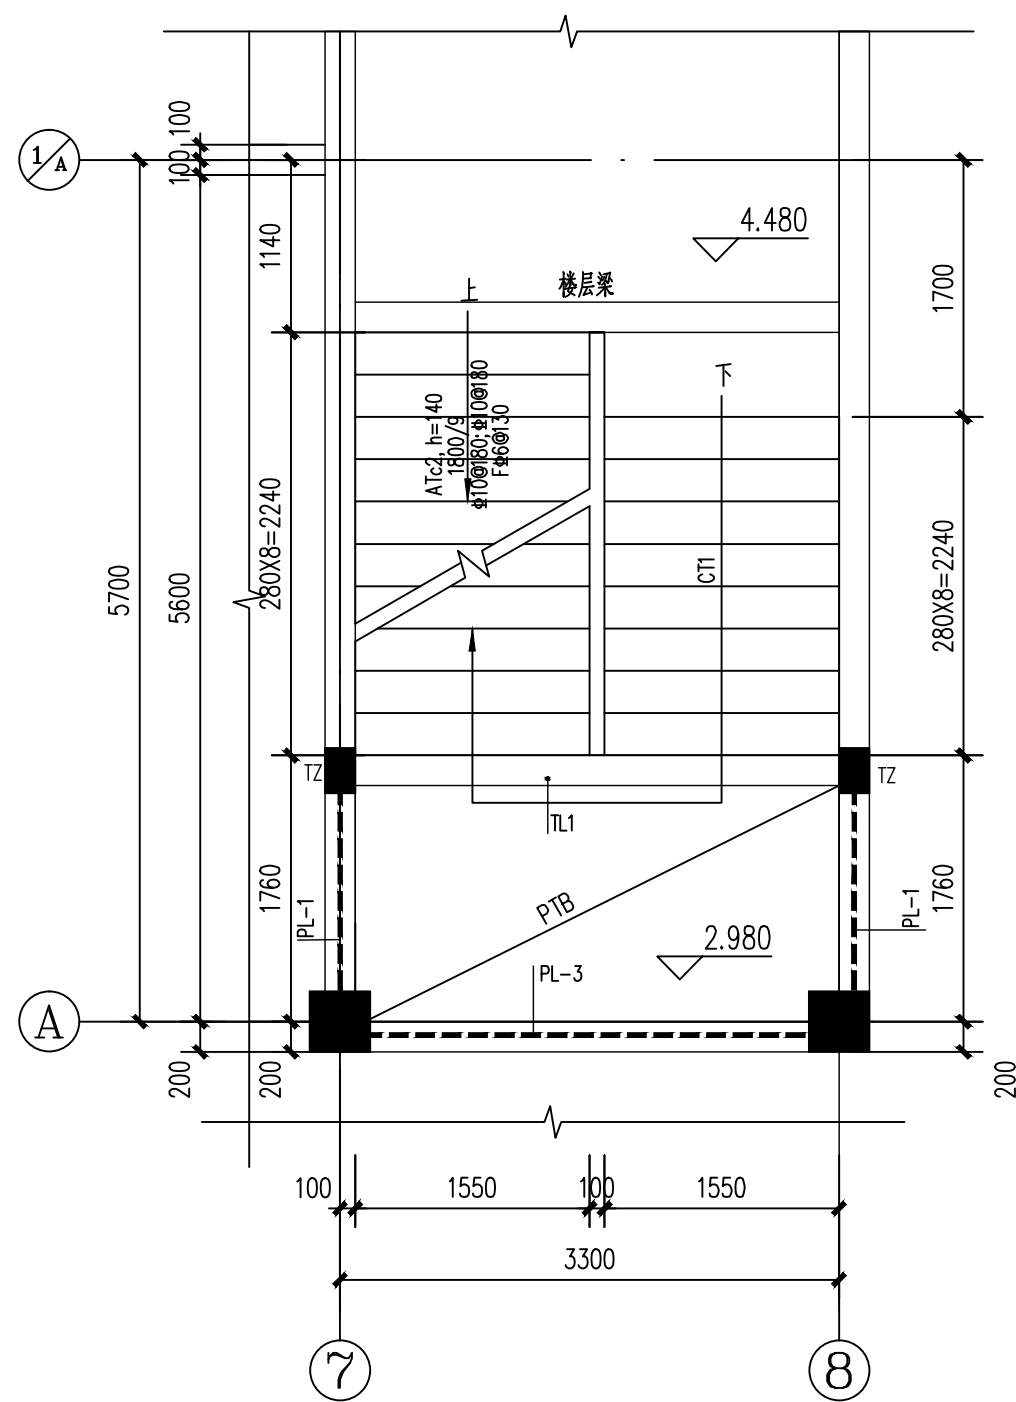


2#楼梯二层平面图 1:50

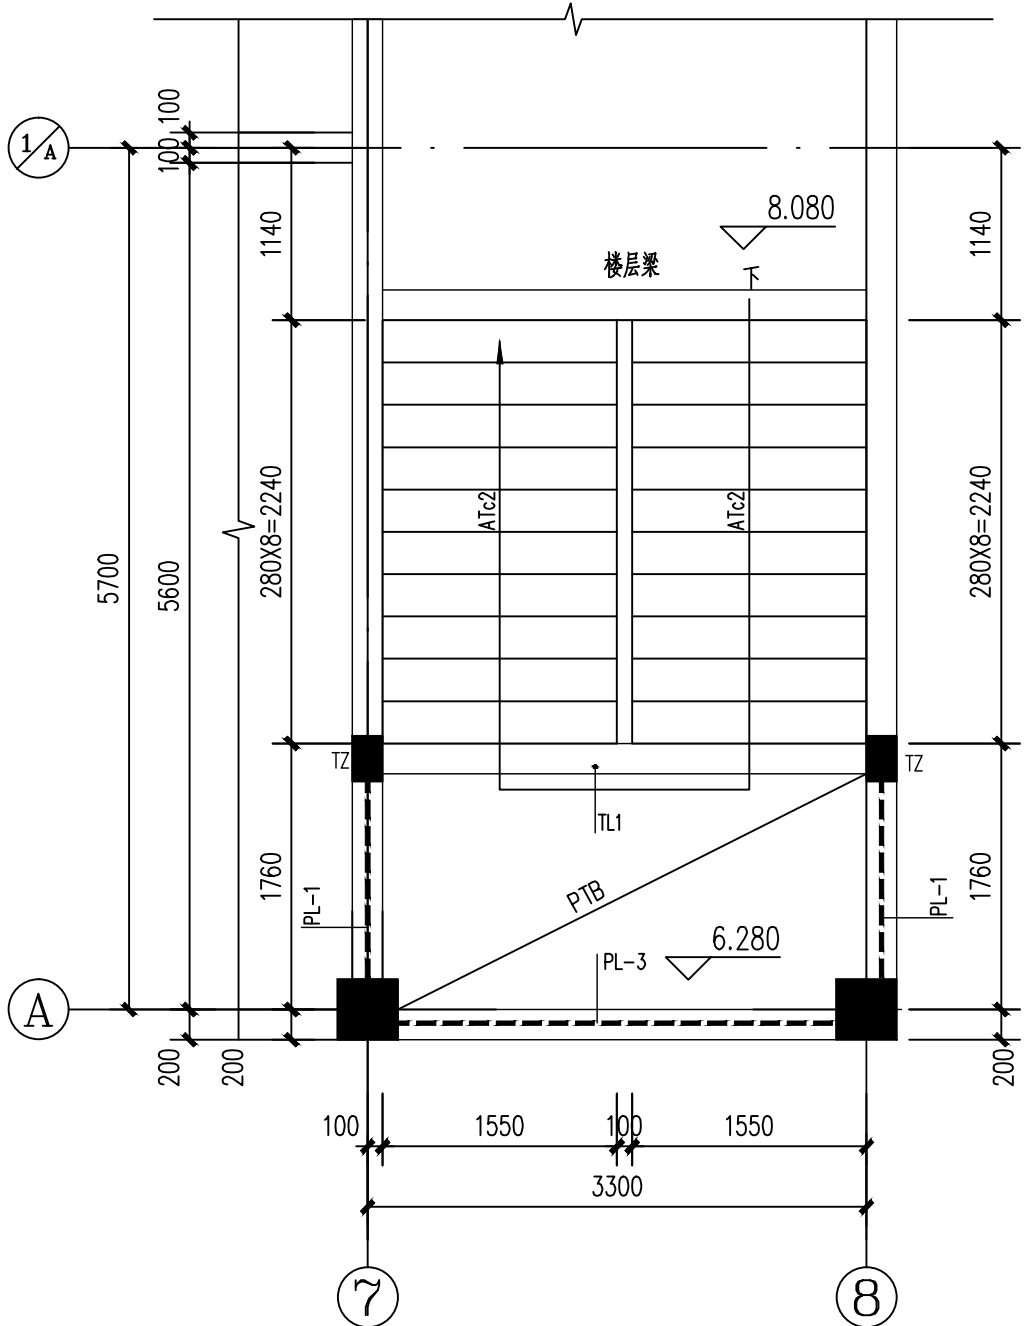

3#楼梯二层平面图 1:50

- 附注：1、本楼梯平面图与国标图集〈22G101-2〉配合使用。
2、楼梯配筋构造见国标图集〈22G101-2〉。楼梯栏杆及梯板踏步预埋件见施工图。
3、梯板板面钢筋拉通。
4、楼梯中未注明的构件详各楼层结平图。
5、图中休息平台下梁顶标高均同板顶标高。
6、梯板应做至墙边。
7、楼梯梯板，平台板及梯梁混凝土等级 C30。
8、未注明PTB板厚h=100mm，配筋为 $\Phi 8@200$ 双层双向拉通筋。
9、楼梯起步方向以建筑图为准。
10、框架梁、柱位置与配筋对应各楼层结构平面图施工，楼梯详图中仅为示意。
11、图中 — — — 表示梁，梁长按实量取。

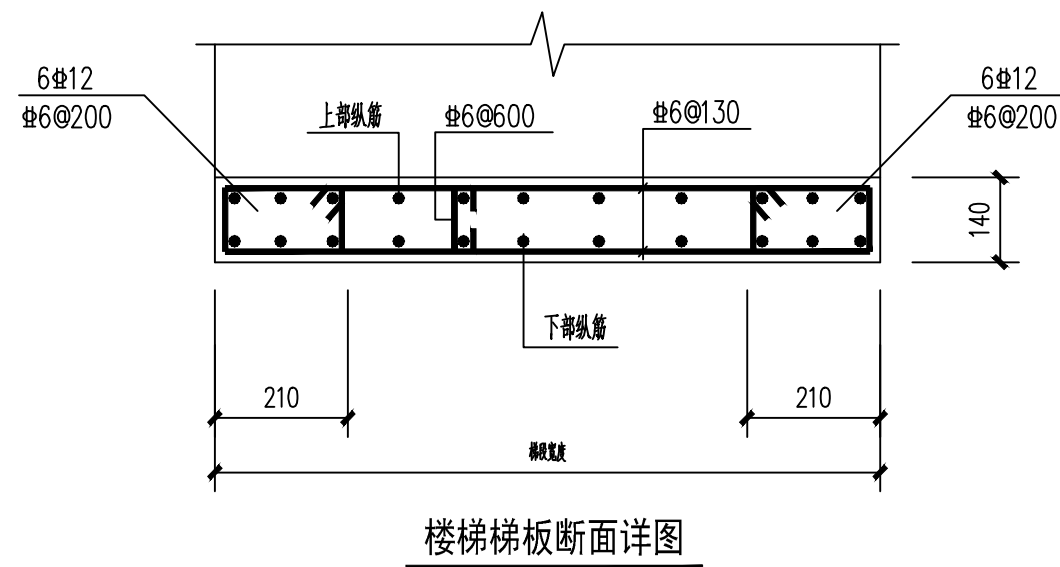

楼梯梯板断面详图

设计单位
DESIGN UNIT



中图设计有限公司
ZHONGTUSHEJIYOUXIANGONGSI
建筑工程乙级设计证书 A452007943

贵州省贵阳市观山湖区林城西路盘江集团研发中心14层
E-mail: panwenbin1992@outlook.com
电话: 0851-88417712
邮编: 550081

合作设计单位
CO-OPERATED WITH

出图专用章
SHADCL PROJECT SEAL

未加盖本公司出图专用章无效 INVALID NO THE SPECIAL SEAL

注册执业章
REGISTERED SEAL

建设单位
CLIENT

绩溪中城弘品文化旅游有限公司

项目名称
PROJECT TITLE

云栖山院

子项名称
SUB TITLE

二组图商业2#

图纸名称
DRAWING TITLE

楼梯结构图一

项目负责人
PROJECT DIRECTOR

倪藏藏

审定人
AUTHORIZED BY

江申

审核人
EXAMINED BY

江申

专业负责人
DISCIPLINE RESPONSIBLE BY

魏大勇

校对人
CHECKED BY

曾丽媛

设计人
DESIGNED BY

汤文文

制图人
DRAWING BY

汤文文

专业
SPECIALTY

结构

设计阶段
DESIGN STAGE

施工图

比例
SCALE

见图

日期
DATE

2021.06

工程编号
PROJECT NO.

图号
DRAWING NO.

17

规格
DWG SIZE

A2

版本
VERSION

第一版