

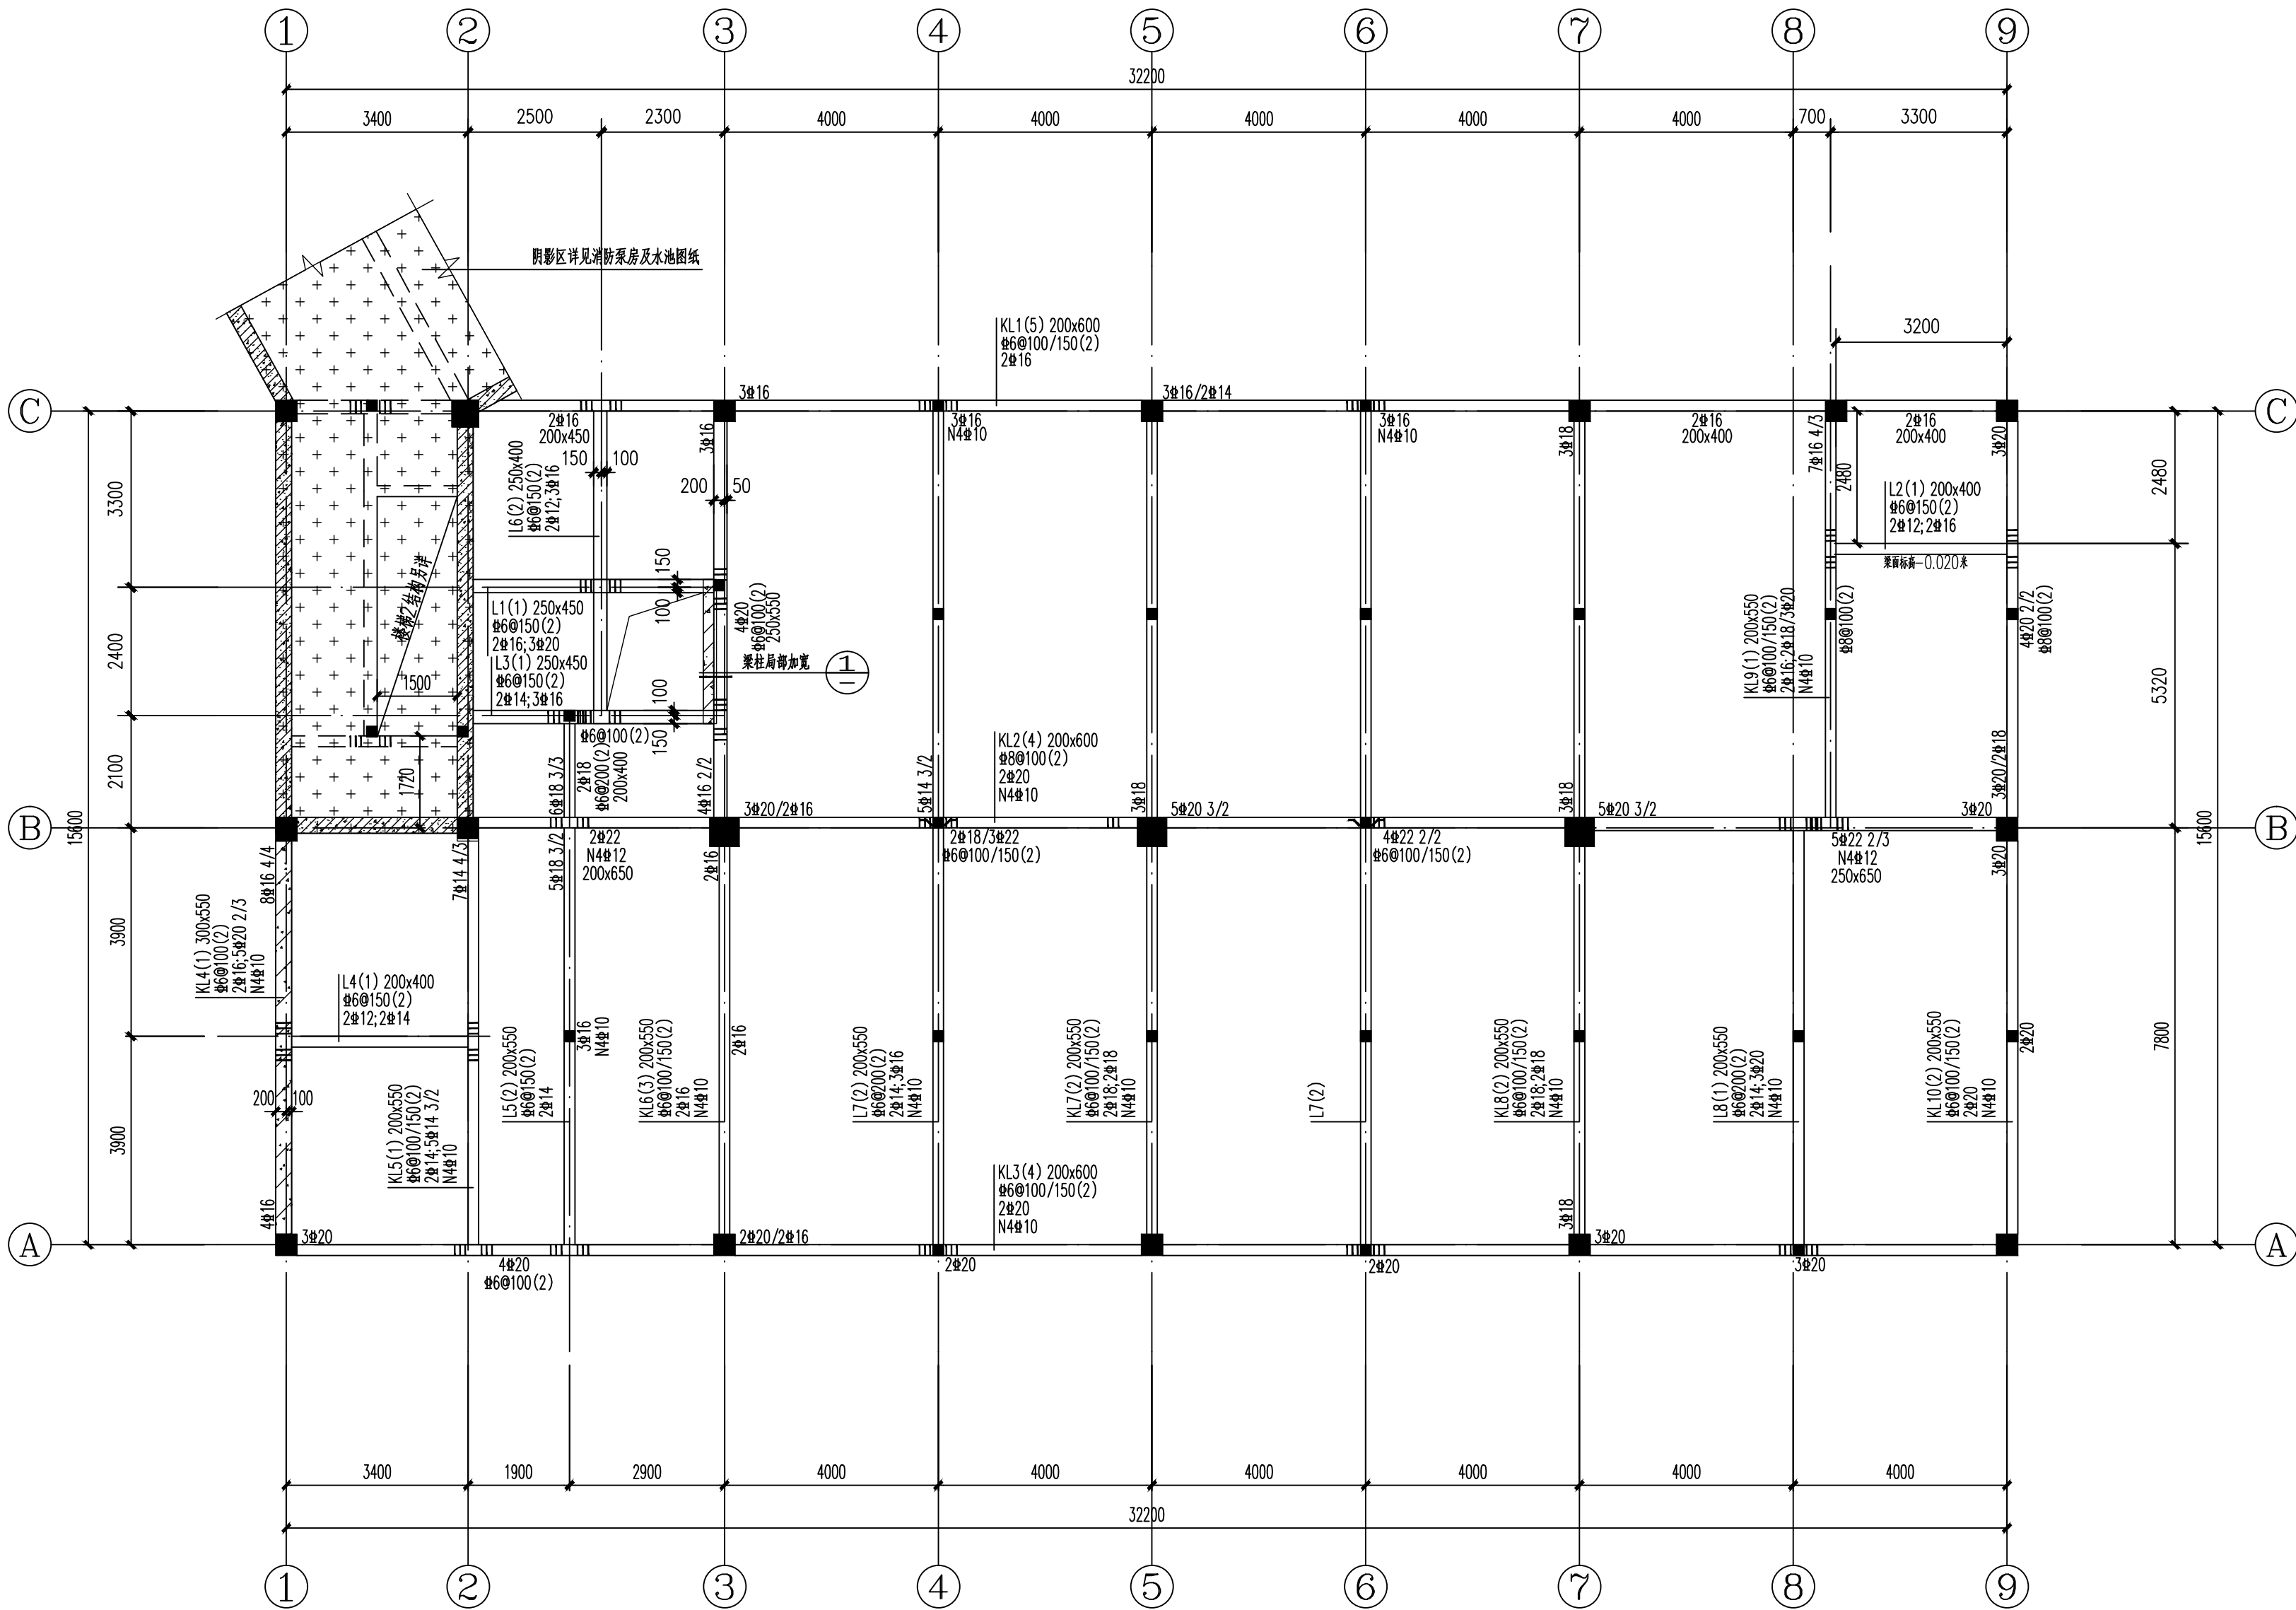


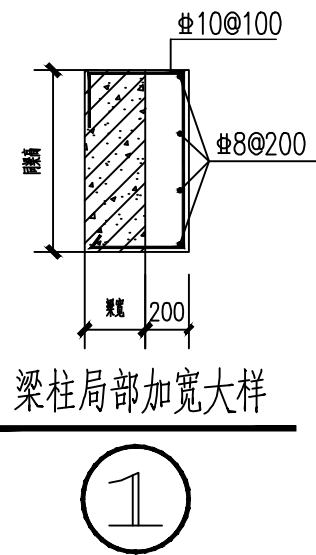

基础梁层梁平法施工图 1:100

说明:

- 梁配筋方式详见中国建筑标准研究所图集22G101-1;
- 主梁上次梁两侧附加箍筋均为 $2 \times 3 \phi d$ (d 为该梁箍筋直径, 箍筋肢数同该梁), 未注明吊筋为 $2 \phi 12$;
- 未注明梁顶标高为 $-0.100m$; 未注明配筋的梁为对称配筋;
- 混凝土强度等级: C30; 钢筋: HRB400 (Φ);
- 框架梁仅一端支座为墙、柱时, 仅在靠近墙、柱一侧箍筋加密;
- 图中未注明梁偏轴者, 均为轴线居中或与墙柱边齐;
- 梁编号以本层为准。

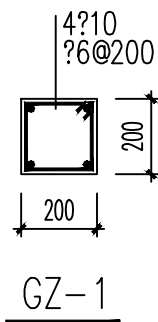

屋面层	11.380~13.950		
3	8.080	变化	C30
2	4.480	3.600	C30
1	-0.100	4.580	C30
-1	基础顶	变化	C30
层号	标高(m)	层高(m)	墙柱砼强度

结构层楼面标高 结构层高
上部结构嵌固于基础顶面

设计单位
DESIGN UNIT



中图设计有限公司
ZHONGTUSHEJIYOUXIANGONGSI
建筑工程乙级设计证书 A452007943

贵州省贵阳市观山湖区林城西路盘江集团研发中心14层
E-mail: panwenbin1992@outlook.com
电话: 0851-88417712
邮编: 550081

合作设计单位
CO-OPERATED WITH

出图专用章
SHADCL PROJECT SEAL

未加盖本公司出图专用章无效 INVALID NO THE SPECIAL SEAL

注册执业章
REGISTERED SEAL

建设单位
CLIENT

绩溪中城弘品文化旅游有限公司

项目名称
PROJECT TITLE

云栖山院

子项名称
SUB TITLE

二组图商业3#

图纸名称
DRAWING TITLE

基础梁层梁平法施工图

项目负责人
PROJECT DIRECTOR

倪藏藏

审定人
AUTHORIZED BY

江申

审核人
EXAMINED BY

江申

专业负责人
DISCIPLINE RESPONSIBLE BY

魏大勇

校对人
CHECKED BY

曾丽媛

设计人
DESIGNED BY

汤文文

制图人
DRAWING BY

汤文文

专业
SPECIALTY

结构

设计阶段
DESIGN STAGE

施工图

比例
SCALE

见图

日期
DATE

2023. 06

工程编号
PROJECT NO.

图号

12

规格
Dwg. SIZE

A2

版本
VERSION

第一版