



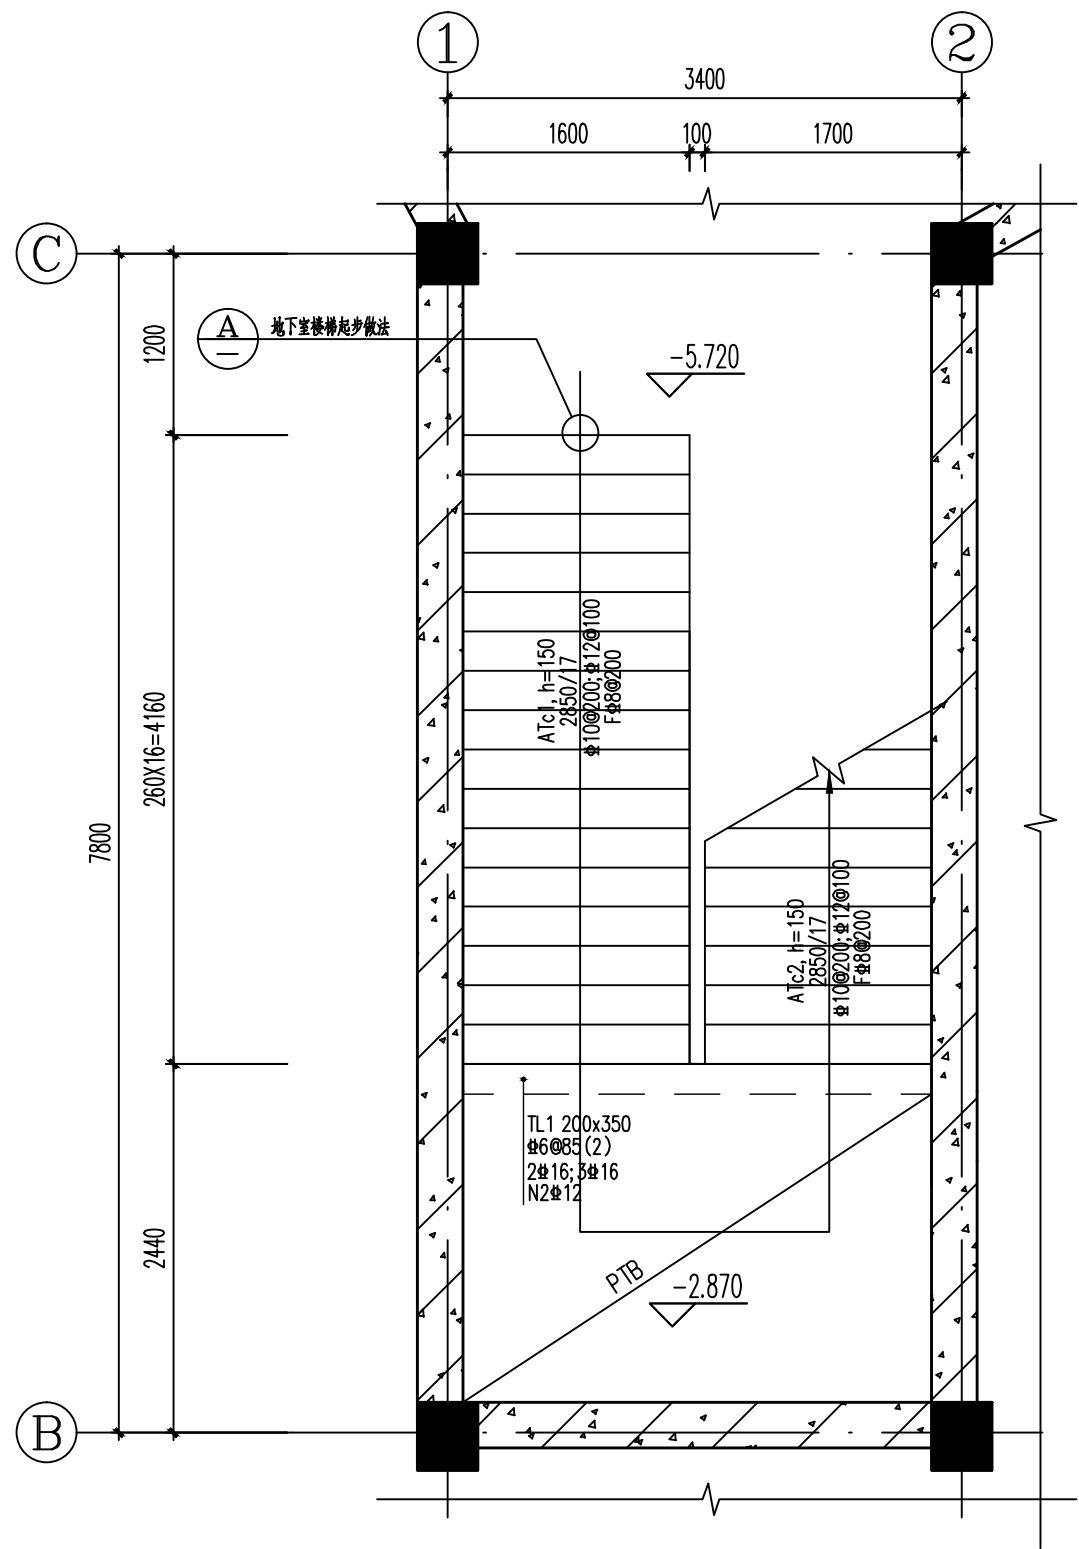


楼梯2地下一层平面图 1:50

本图中楼梯梯板编号, 仅用于楼梯2

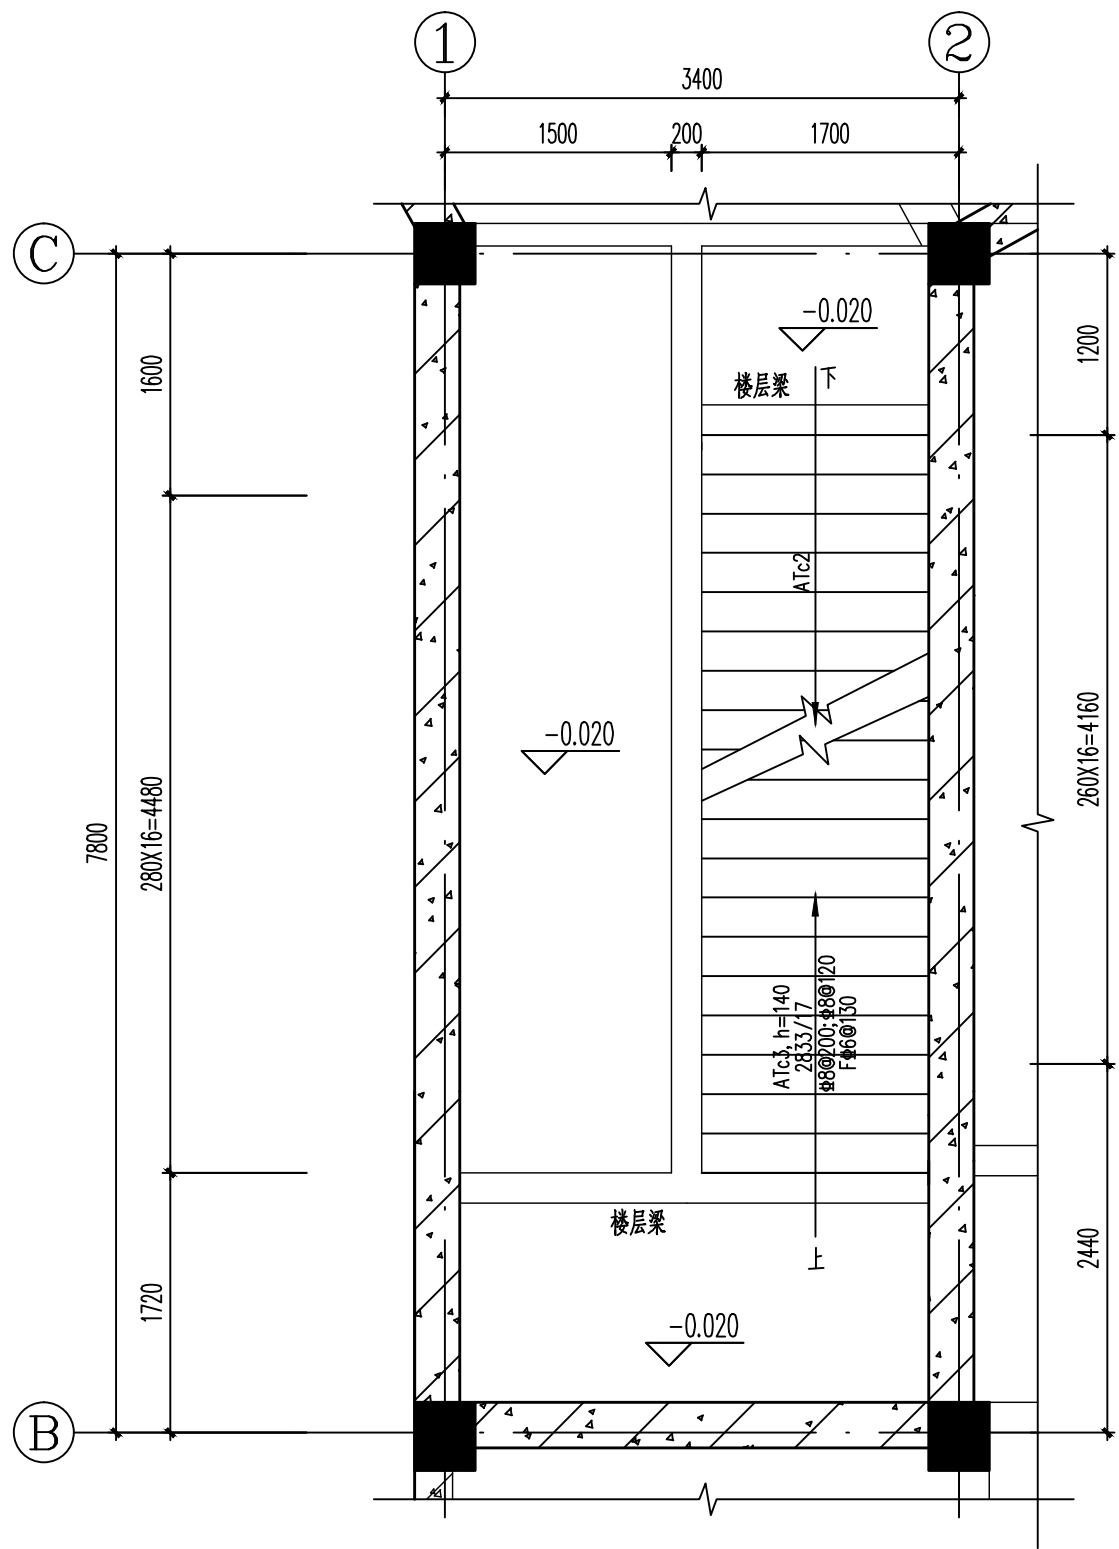


楼梯2一层平面图 1:50

本图中楼梯梯板编号, 仅用于楼梯2

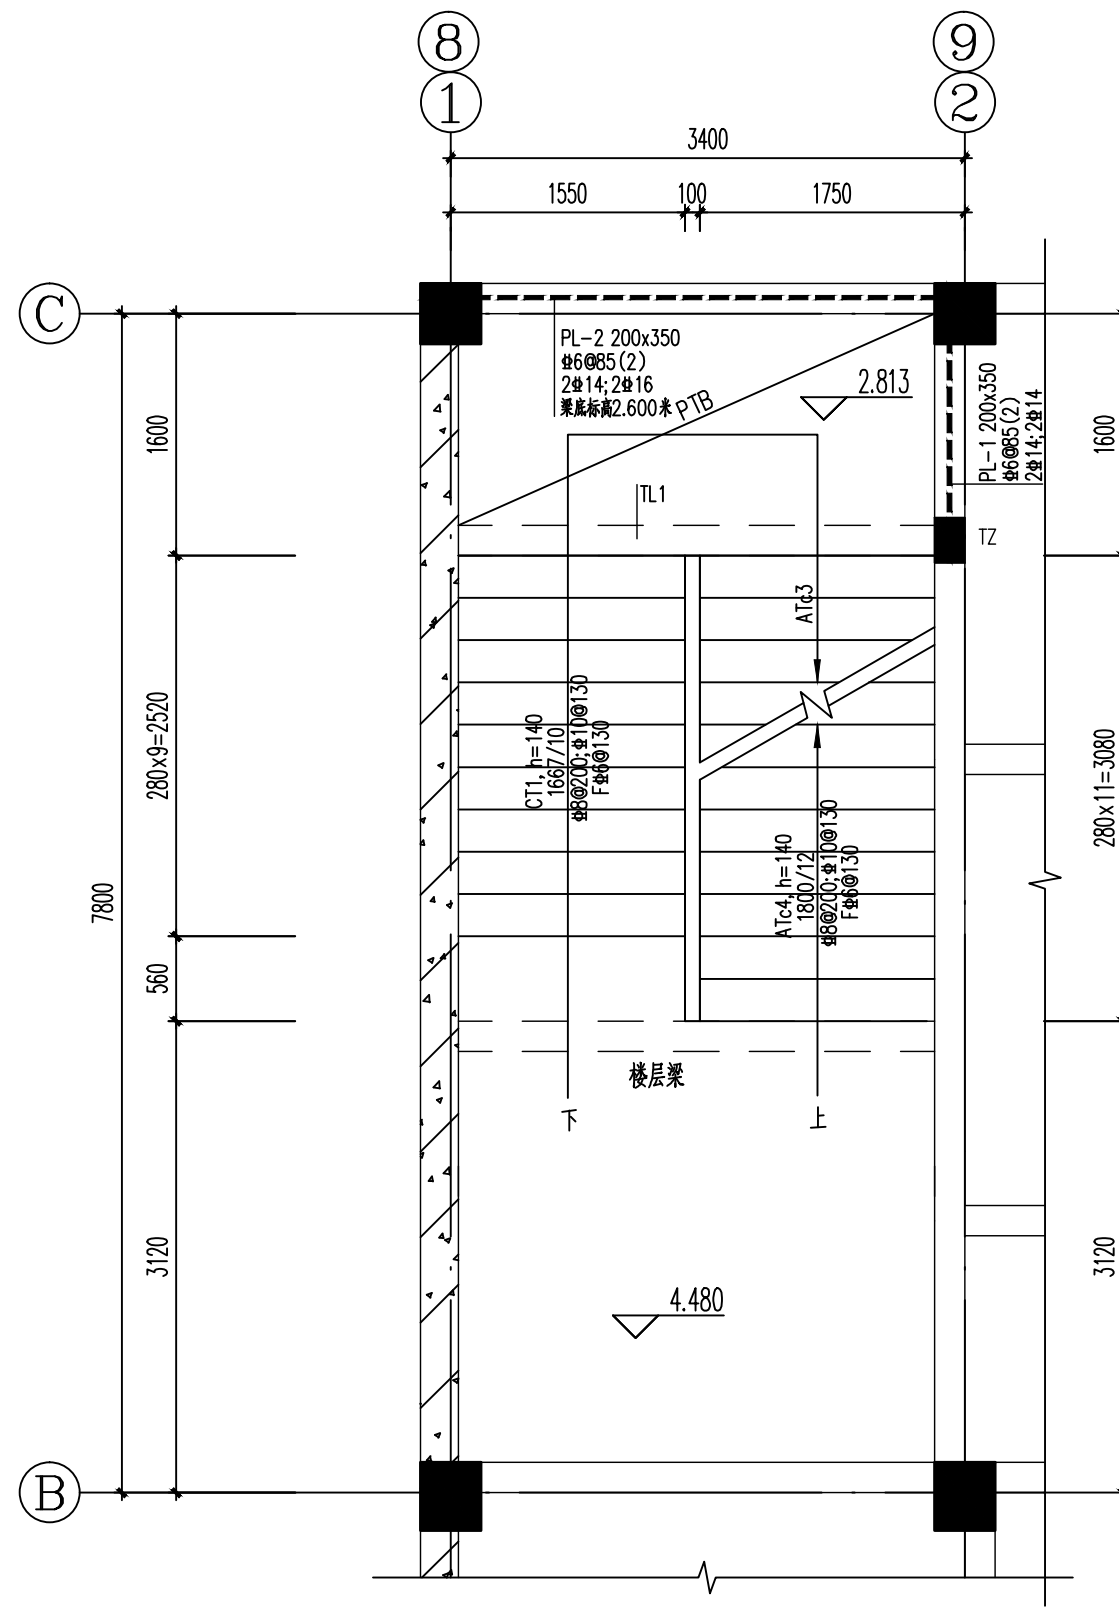


楼梯2二层平面图 1:50

本图中楼梯梯板编号, 仅用于楼梯2

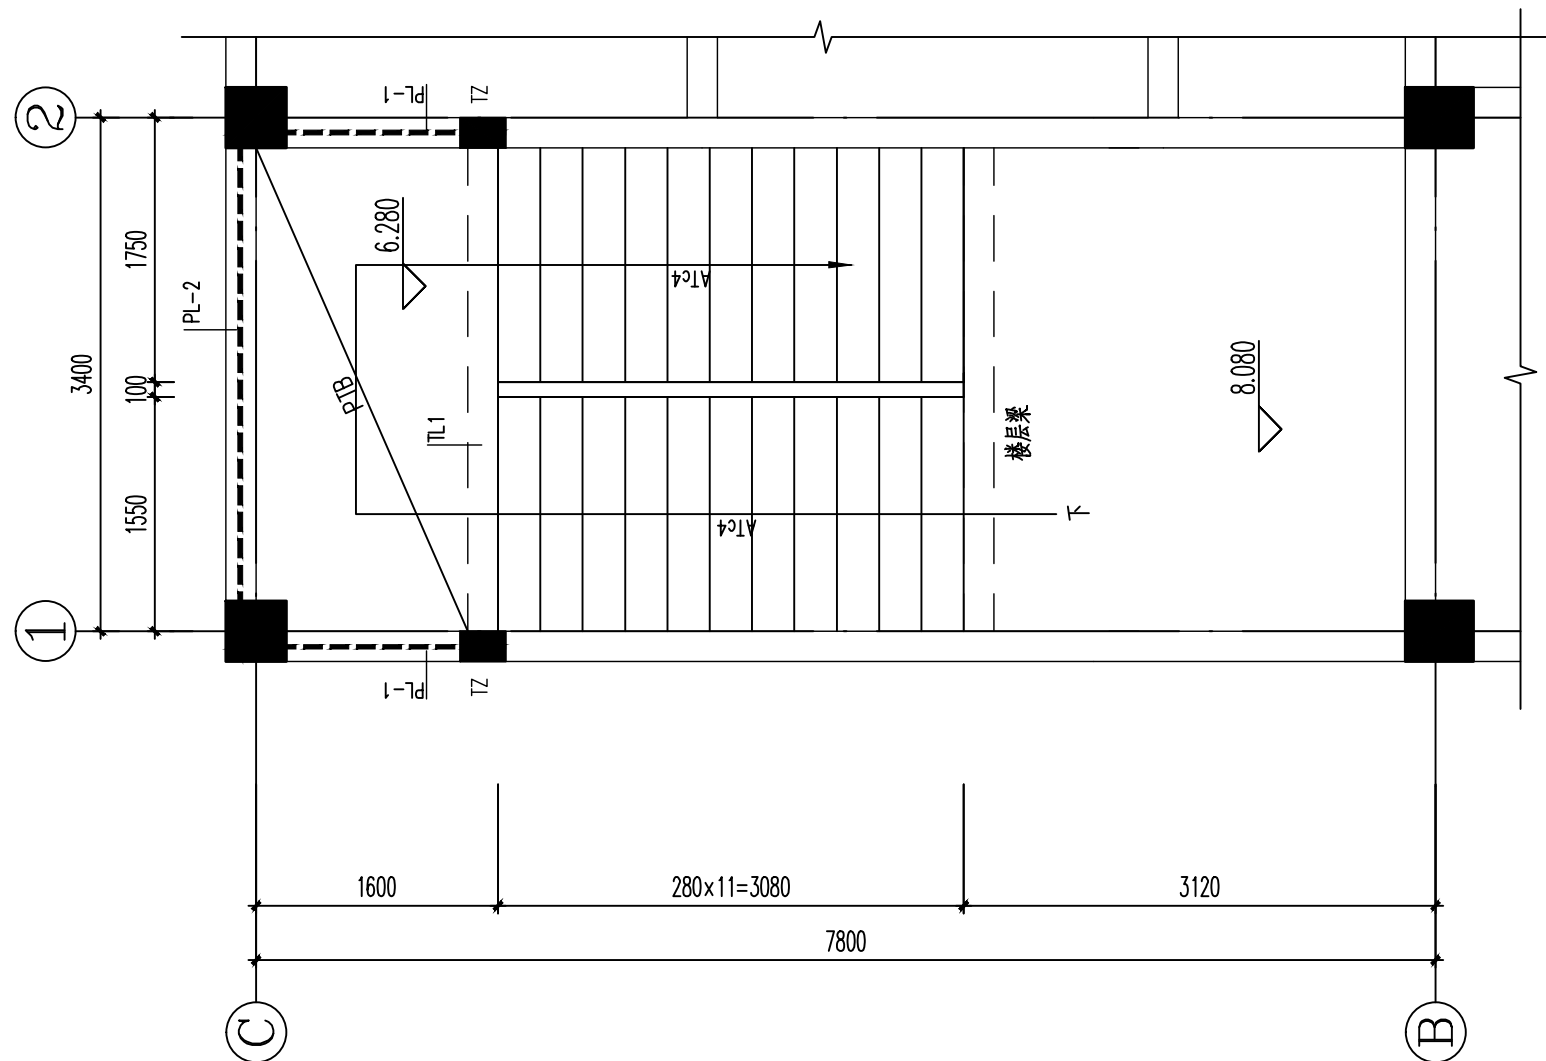


楼梯2三层平面图 1:50


本图中楼梯梯板编号, 仅用于楼梯2

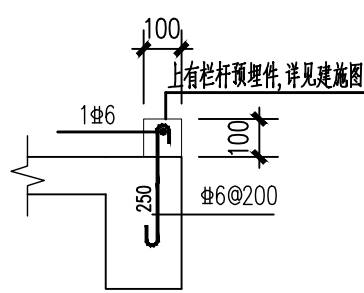


栏杆基座

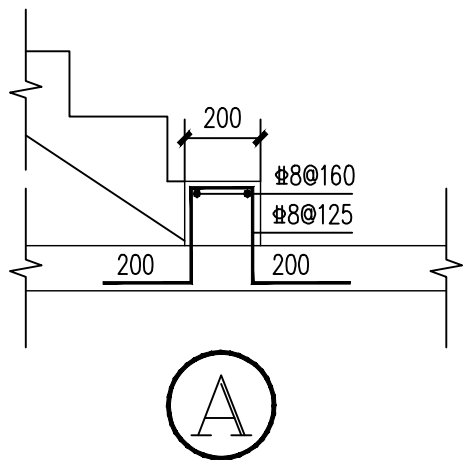

A

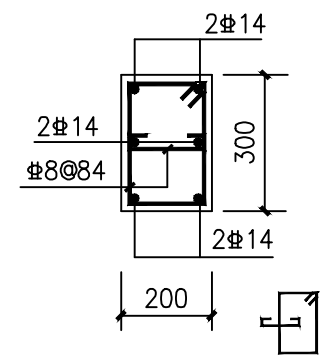

标高为: 楼层梁~休息平台处

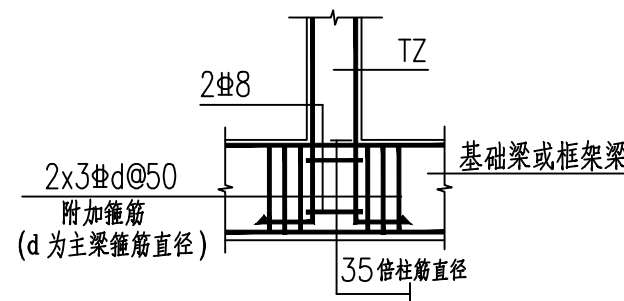

楼梯柱插筋大样

设计单位
DESIGN UNIT



中图设计有限公司
ZHONGTUSHEJIYOUXIANGONGSI
建筑工程乙级设计证书 A452007943

贵州省贵阳市观山湖区林城西路盘江集团研发中心14层
E-mail: panwenbin1992@outlook.com
电话: 0851-88417712
邮编: 550081

合作设计单位
CO-OPERATED WITH

出图专用章
SHADCL PROJECT SEAL

未加盖本公司出图专用章无效 INVALID NO THE SPECIAL SEAL

注册执业章
REGISTERED SEAL

建设单位
CLIENT

绩溪中城弘品文化旅游有限公司

项目名称
PROJECT TITLE

云栖山院

子项名称
SUB TITLE

二组图商业3#

图纸名称
DRAWING TITLE

楼梯结构图二

项目负责人
PROJECT DIRECTOR

倪藏藏

审定人
AUTHORIZED BY

江申

审核人
EXAMINED BY

江申

专业负责人
DISCIPLINE RESPONSIBLE BY

魏大勇

校对人
CHECKED BY

曾丽媛

设计人
DESIGNED BY

汤文文

制图人
DRAWING BY

汤文文

专业
SPECIALTY

结构

设计阶段
DESIGN STAGE

施工图

比例
SCALE

见图

日期
DATE

2023. 06

工程编号
PROJECT NO.

图号
DRAWING NO.

18

规格
DWG. SIZE

A2

版本
VERSION

第一版