


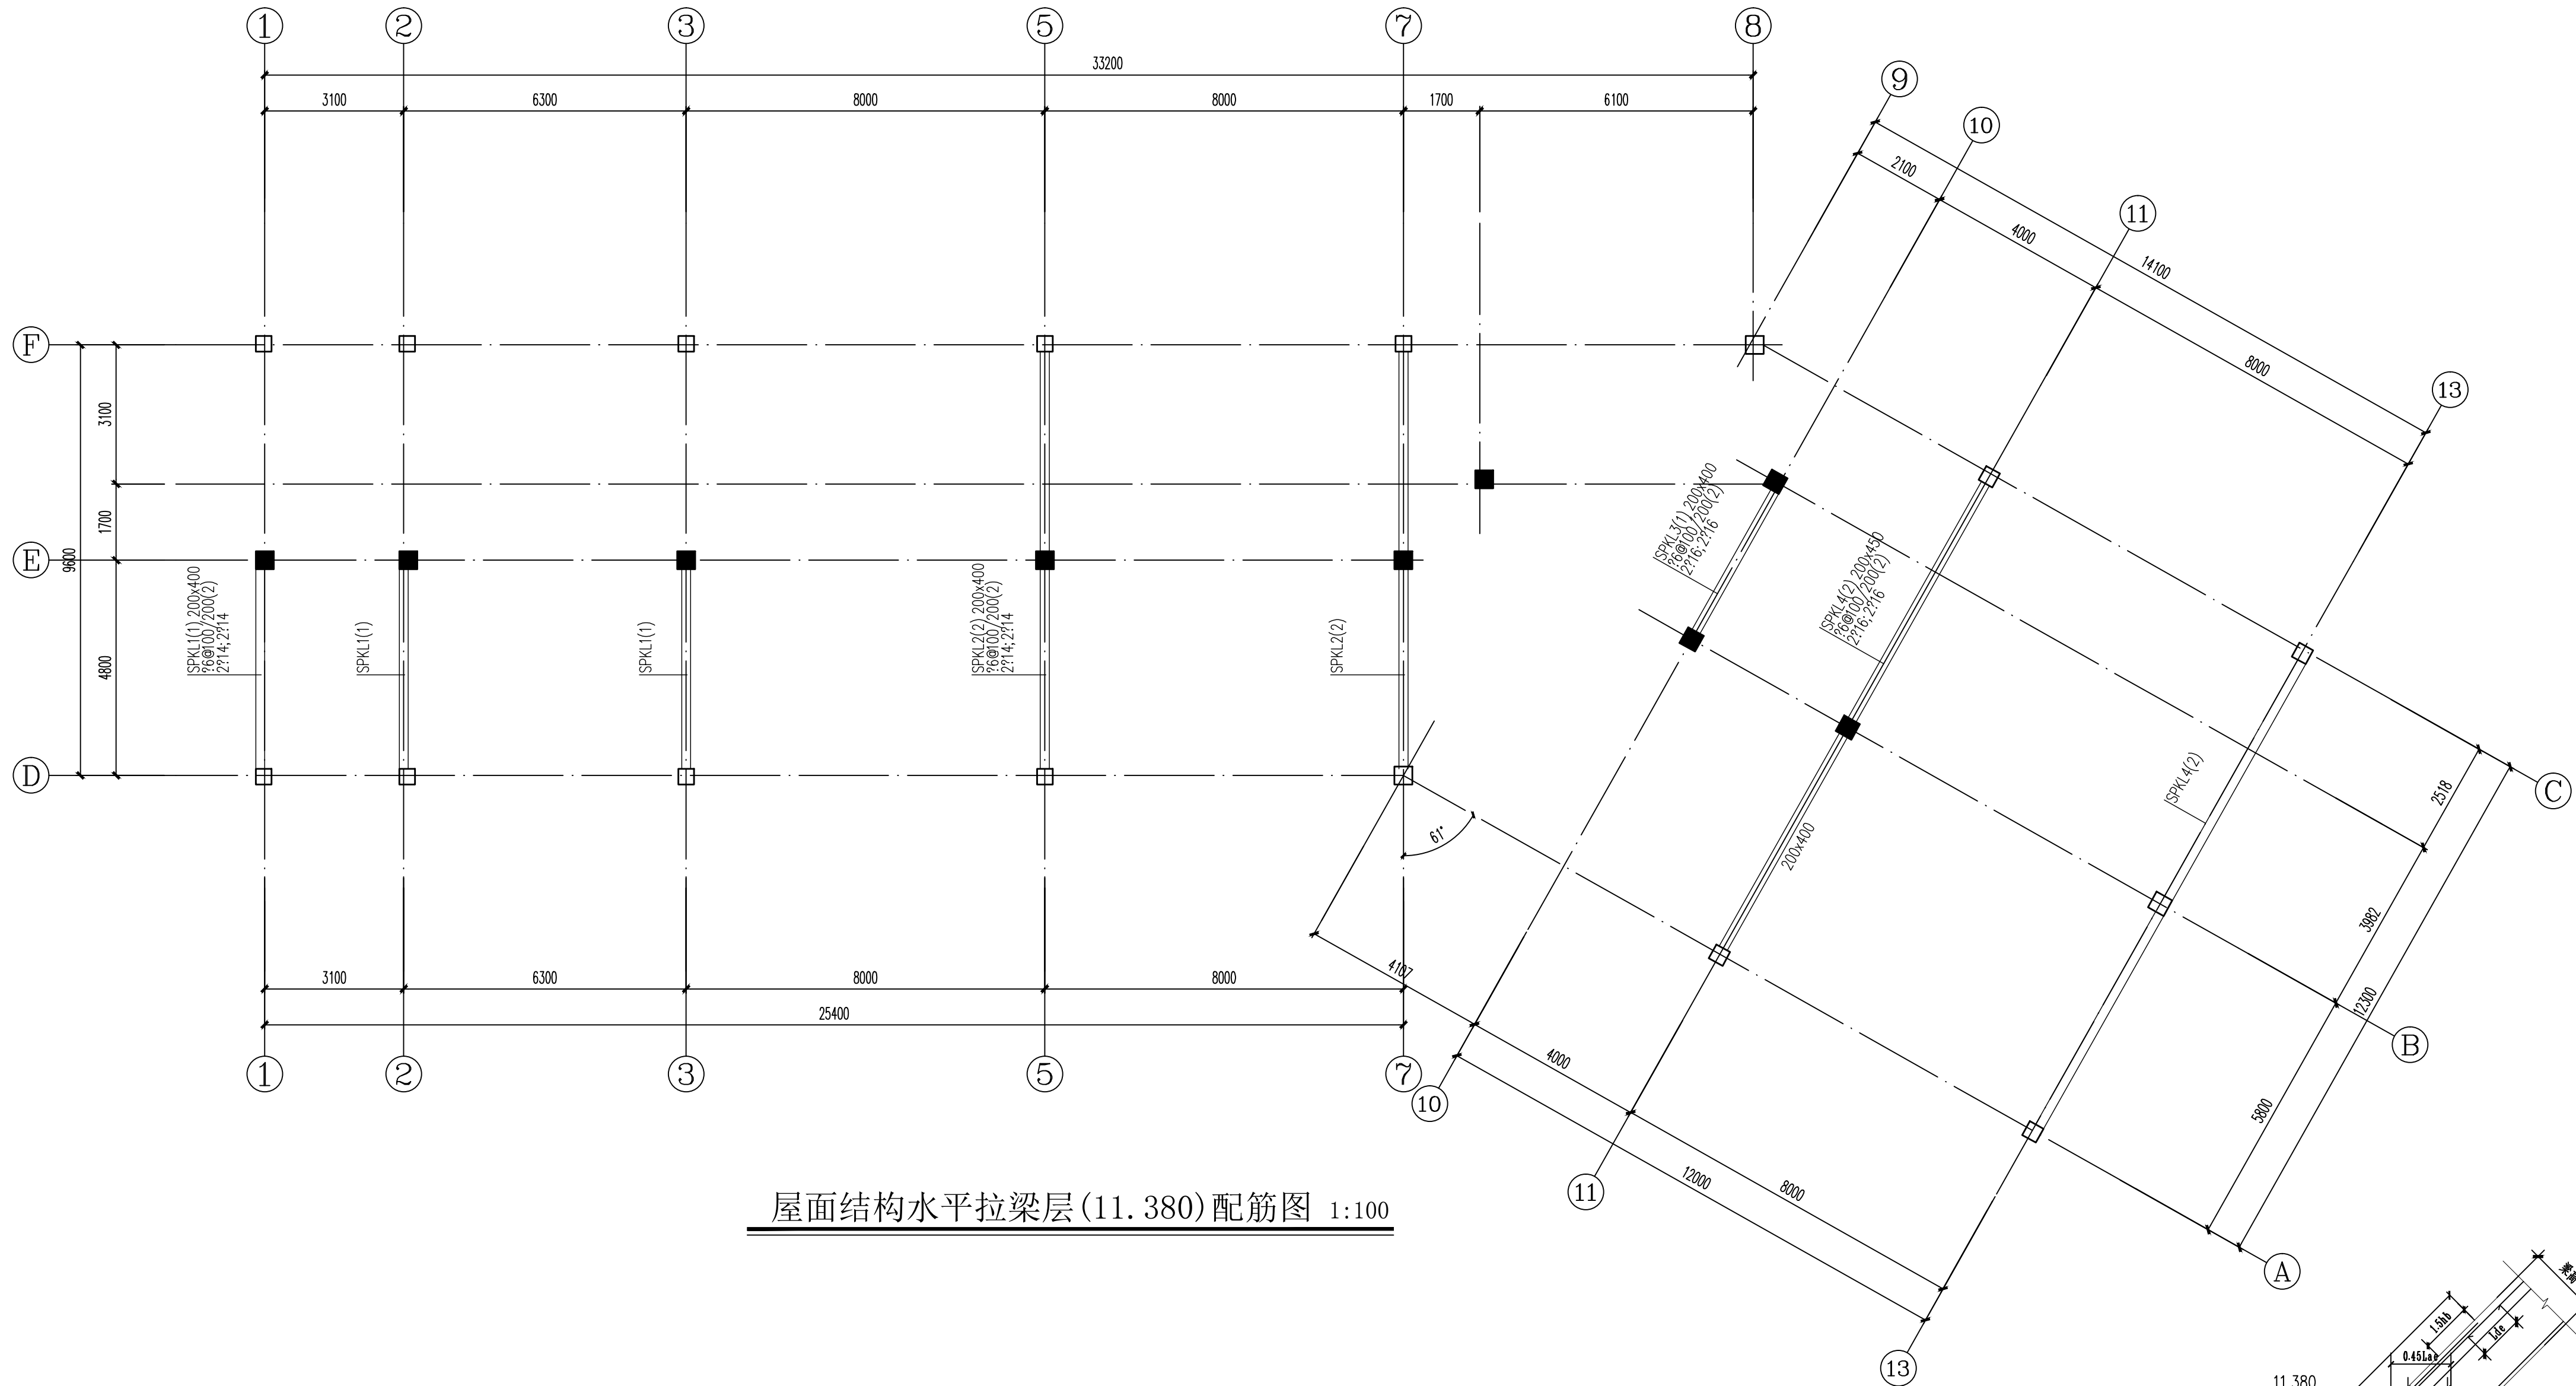

屋面结构水平拉梁层(11.380)配筋图 1:100

说明:

- 梁配筋方式详见中国建筑标准研究所图集22G101-1;
- 主梁上次梁两侧附加箍筋均为 $2 \times 3 \Phi d$ (d 为该梁箍筋直径, 箍筋肢数同该梁);
- 未注明梁顶标高同板面标高;
- 混凝土强度等级: C30; 钢筋: HRB400 (Φ);
- 框架梁仅一端支座为墙、柱时, 仅在靠近墙、柱一侧箍筋加密;
- 图中未注明梁偏轴者, 均为轴线居中或与墙柱边齐;
- 梁编号以本层为准。

设计单位
DESIGN UNIT



中图设计有限公司
ZHONGTUSHEJIYOUXIANGONGSI
建筑工程乙级设计证书 A452007943

贵州省贵阳市观山湖区林城西路盘江集团研发中心14层
E-mail: panwenbin1992@outlook.com
电话: 0851-88417712
邮编: 550081

合作设计单位
CO-OPERATED WITH

出图专用章
SHADCL PROJECT SEAL

未加盖本公司出图专用章无效 INVALID NO THE SPECIAL SEAL

注册执业章
REGISTERED SEAL

建设单位
CLIENT
绩溪中城弘品文化旅游有限公司

项目名称
PROJECT TITLE
云栖山院

子项名称
SUB TITLE
二组团商业4#

图纸名称
DRAWING TITLE
屋面结构水平拉梁层(11.380)配筋图

项目负责人 PROJECT DIRECTOR	倪威威	倪威威
审定人 AUTHORIZED BY	江申	江申
审核人 EXAMINED BY	江申	江申
专业负责人 DISCIPLINE RESPONSIBLE BY	魏大勇	魏大勇
校对人 CHECKED BY	曾丽媛	曾丽媛
设计人 DESIGNED BY	汤文文	汤文文
制图人 DRAWING BY	汤文文	汤文文
专业 SPECIALTY	结 构	设计阶段 DESIGN STAGE
比例 SCALE	见 图	日期 DATE
工程编号 PROJECT NO.		图号 DRAWING NO.
规格 Dwg. SIZE	A2+1/4	版本 VERSION
		2023. 06
		14
		第一版