




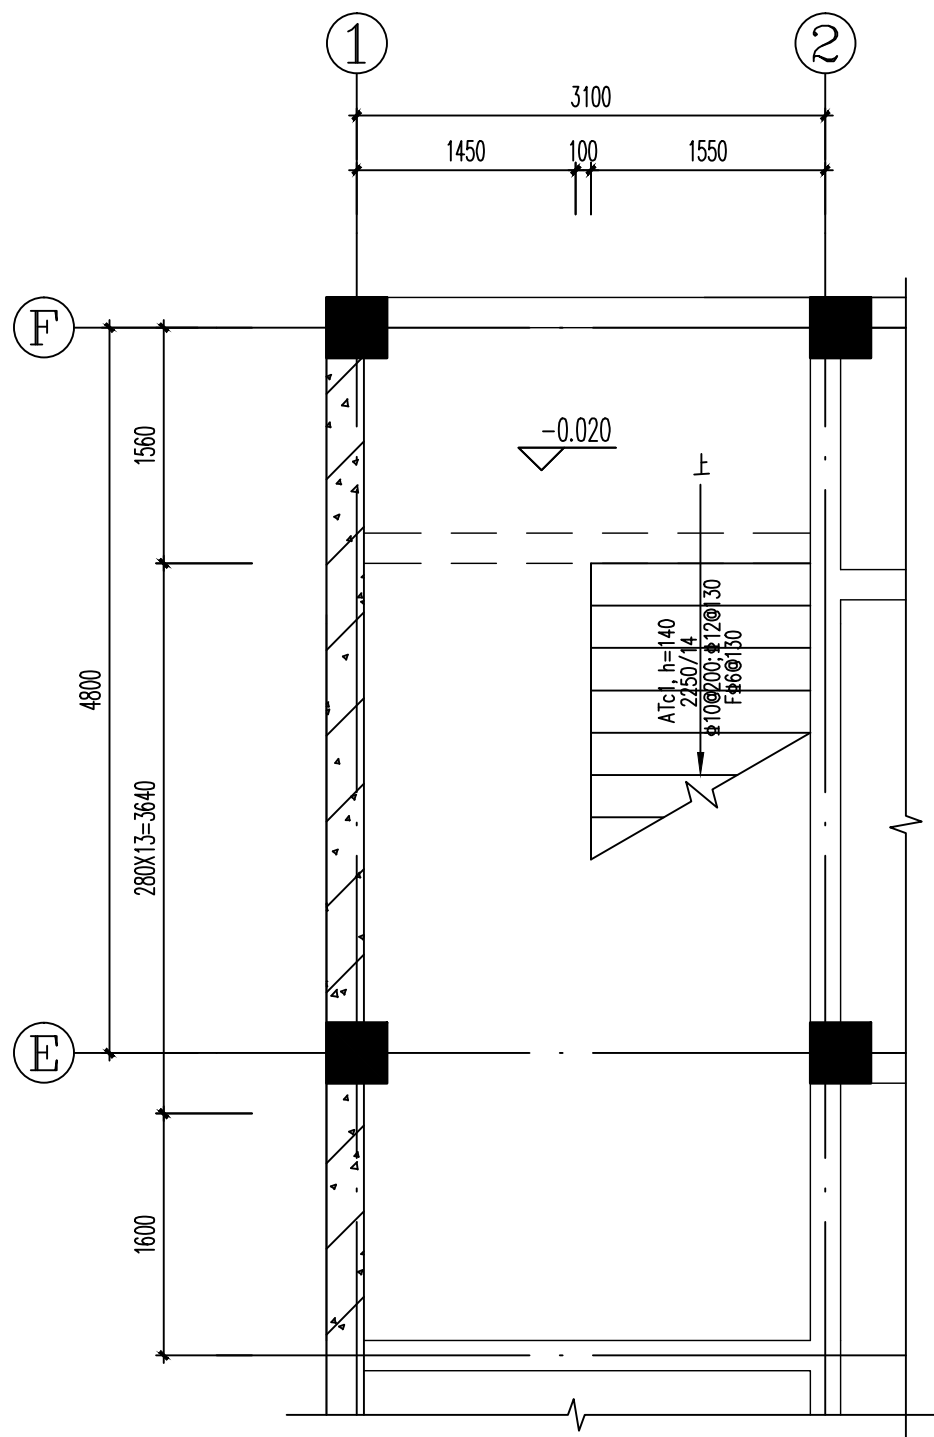

楼梯1一层平面图 1:50
本图中楼梯梯板编号, 仅用于楼梯1

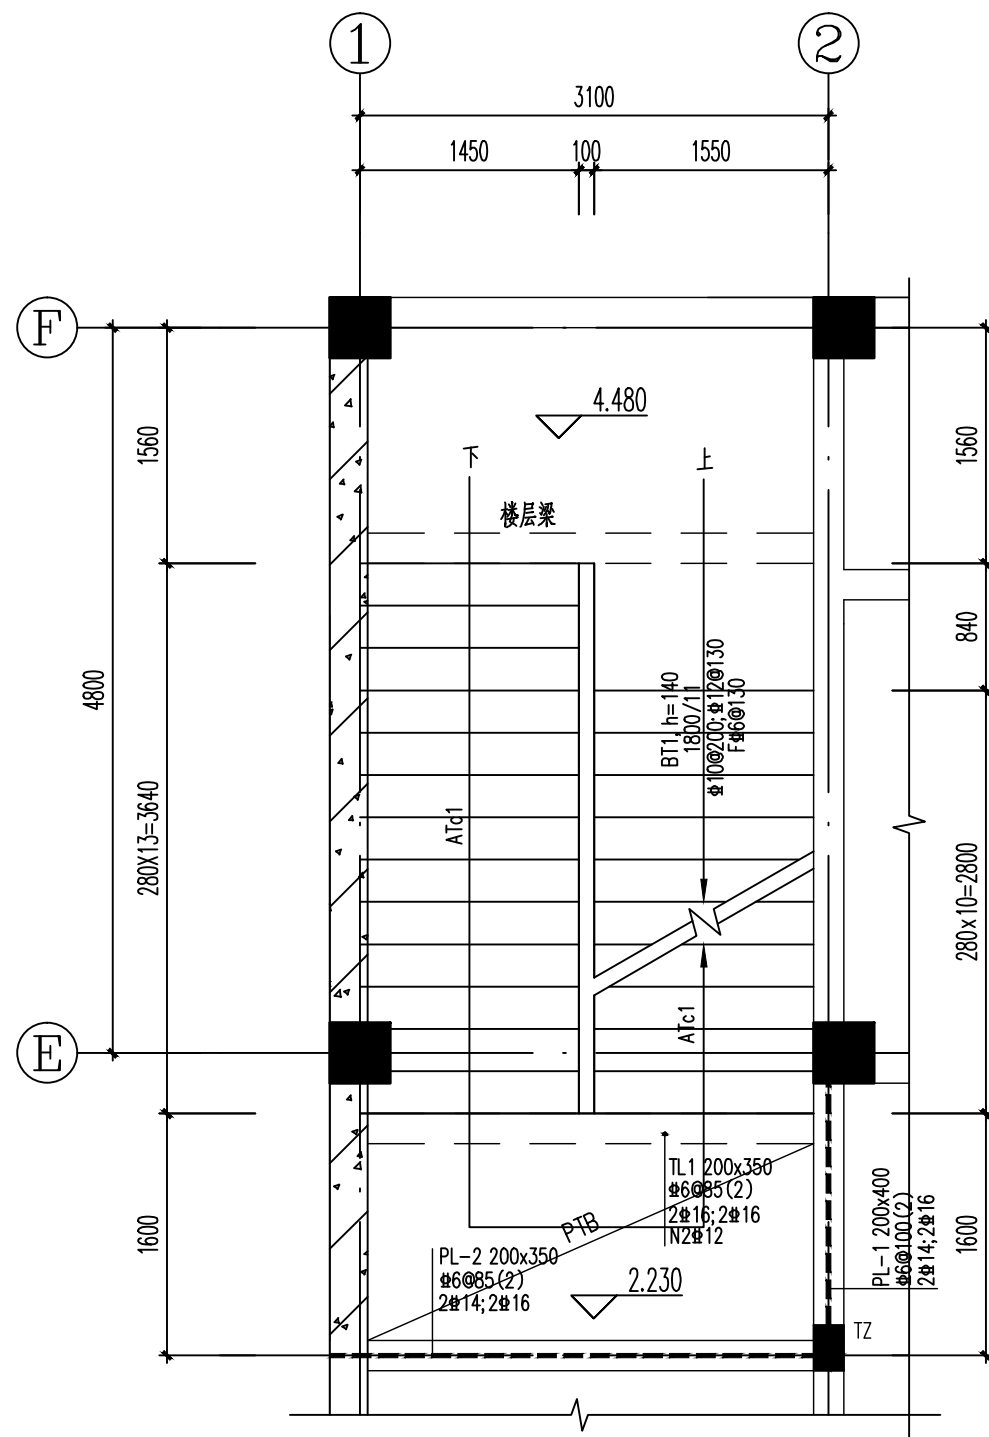


楼梯1二层平面图 1:50
本图中楼梯梯板编号, 仅用于楼梯1

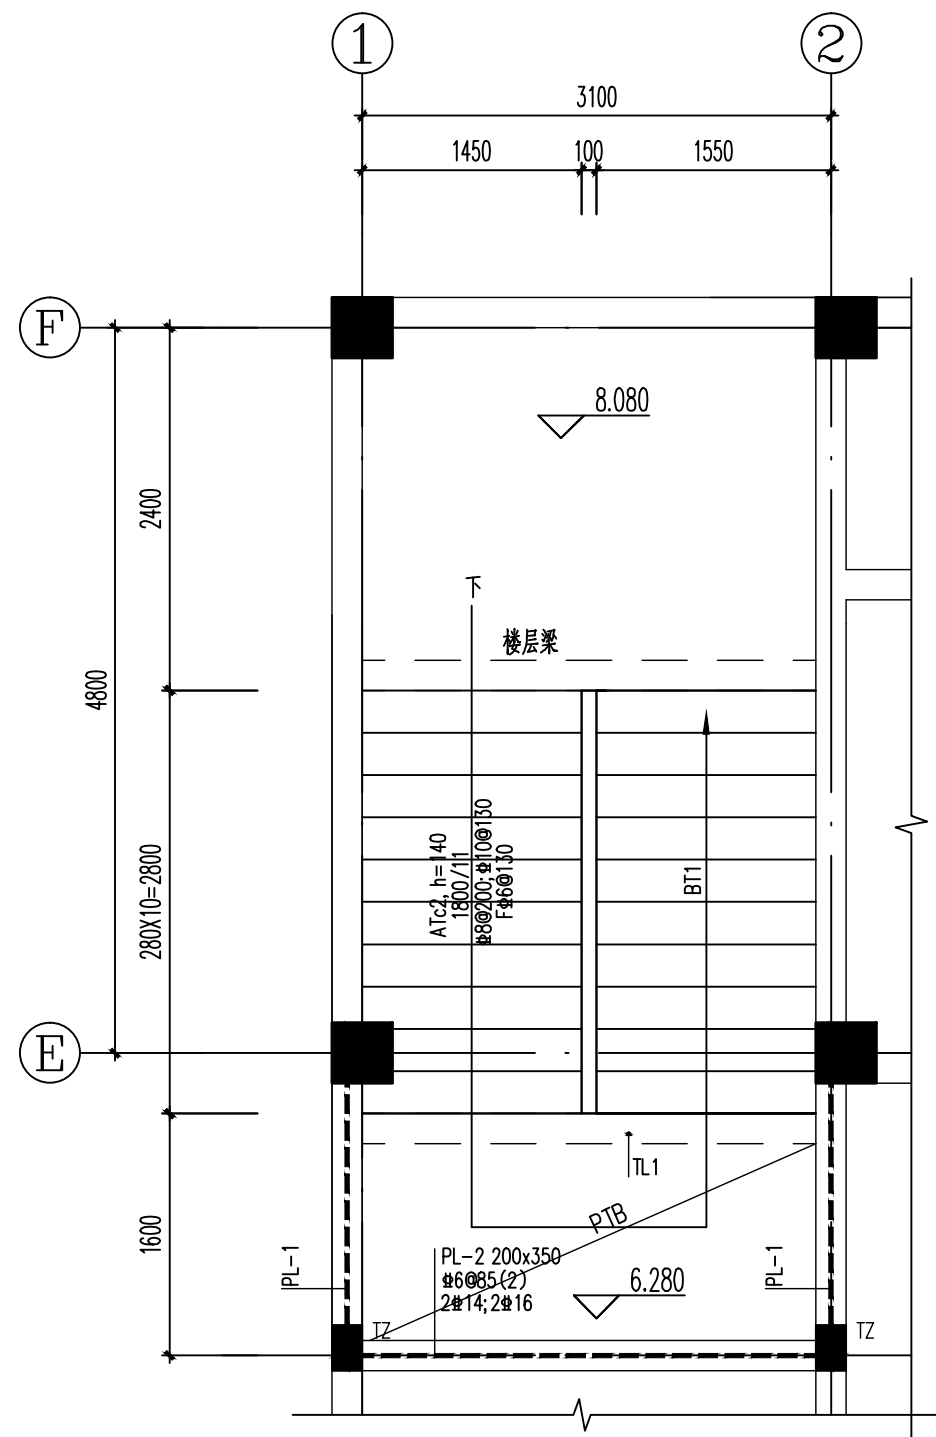

楼梯1三层平面图 1:50
本图中楼梯梯板编号, 仅用于楼梯1

- 附注: 1、本楼梯平面图与国标图集(22G101-2)配合使用。
2、楼梯配筋构造见国标图集(22G101-2)。楼梯栏杆及梯板踏步预埋件见建施图。
3、梯板板面钢筋拉通。
4、楼梯中未注明的构件详各楼层结平图。
5、图中休息平台下梁顶标高均同板顶标高。
6、梯板应做至墙边。
7、楼梯梯板, 平台板及梯梁混凝土等级 C30。
8、未注明PTB板厚 $h=100\text{mm}$, 配筋为 $\Phi 8@200$ 双层双向拉通筋。
9、楼梯起步方向以建筑图为准。
10、框架梁、柱位置与配筋对应各楼层结构平面图施工, 楼梯详图中仅为示意。
11、图中 — — — 表示梁, 梁长按实量取。

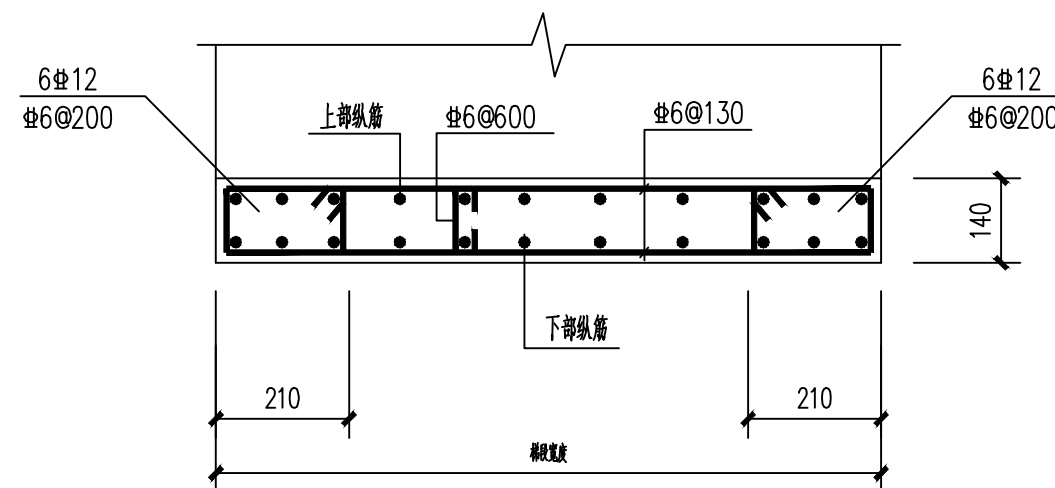

楼梯梯板断面详图

设计单位
DESIGN UNIT



中图设计有限公司
ZHONGTUSHEJIYOUXIANGONGSI
建筑工程乙级设计证书 A452007943

贵州省贵阳市观山湖区林城西路盘江集团研发中心14层
E-mail: panwenbin1992@outlook.com
电话: 0851-88417712
邮编: 550081

合作设计单位
CO-OPERATED WITH

出图专用章
SHADCL PROJECT SEAL

未加盖本公司出图专用章无效 INVALID NO THE SPECIAL SEAL

注册执业章
REGISTERED SEAL

建设单位
CLIENT

绩溪中城弘品文化旅游有限公司

项目名称
PROJECT TITLE

云栖山院

子项名称
SUB TITLE

二组图商业4#

图纸名称
DRAWING TITLE

楼梯结构图一

项目负责人 PROJECT DIRECTOR	倪藏藏	倪藏藏
审定人 AUTHORIZED BY	江申	江申
审核人 EXAMINED BY	江申	江申
专业负责人 DISCIPLINE RESPONSIBLE BY	魏大勇	魏大勇
校对人 CHECKED BY	曾丽媛	曾丽媛
设计人 DESIGNED BY	汤文文	汤文文
制图人 DRAWING BY	汤文文	汤文文
专业 SPECIALTY	结 构	设计阶段 DESIGN STAGE
比例 SCALE	见 图	日期 DATE
工程编号 PROJECT NO.	图号 DRAWING NO.	2023. 06
规格 DWG. SIZE	A2	版本 VERSION
		第一版