

电气 电讯
给排水 暖通
建筑 结构
制图人

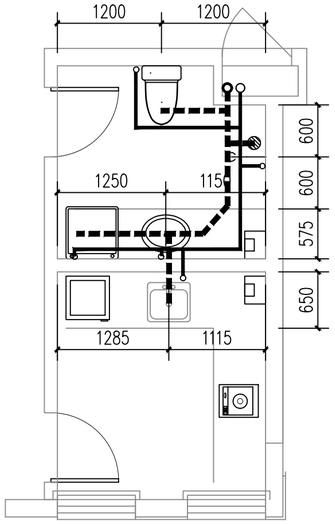


卫生间给排水管道平面布置图 1:50

注:H为室内地坪标高,h为室外地面标高

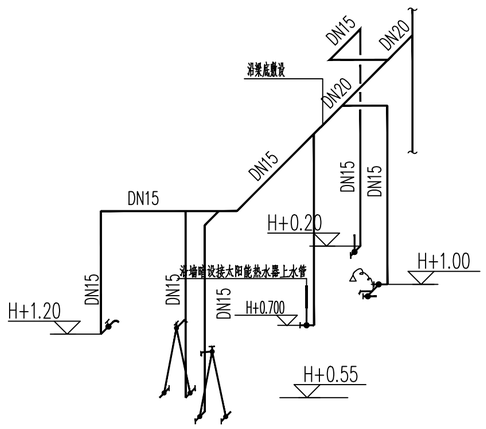


卫生间给水管道系统图 1:50

注:H为室内地坪标高,h为室外地面标高

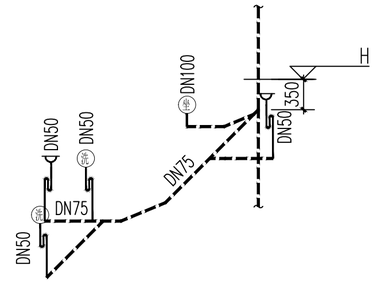

卫生间排水管道系统图 1:50

注:H为室内地坪标高,h为室外地面标高

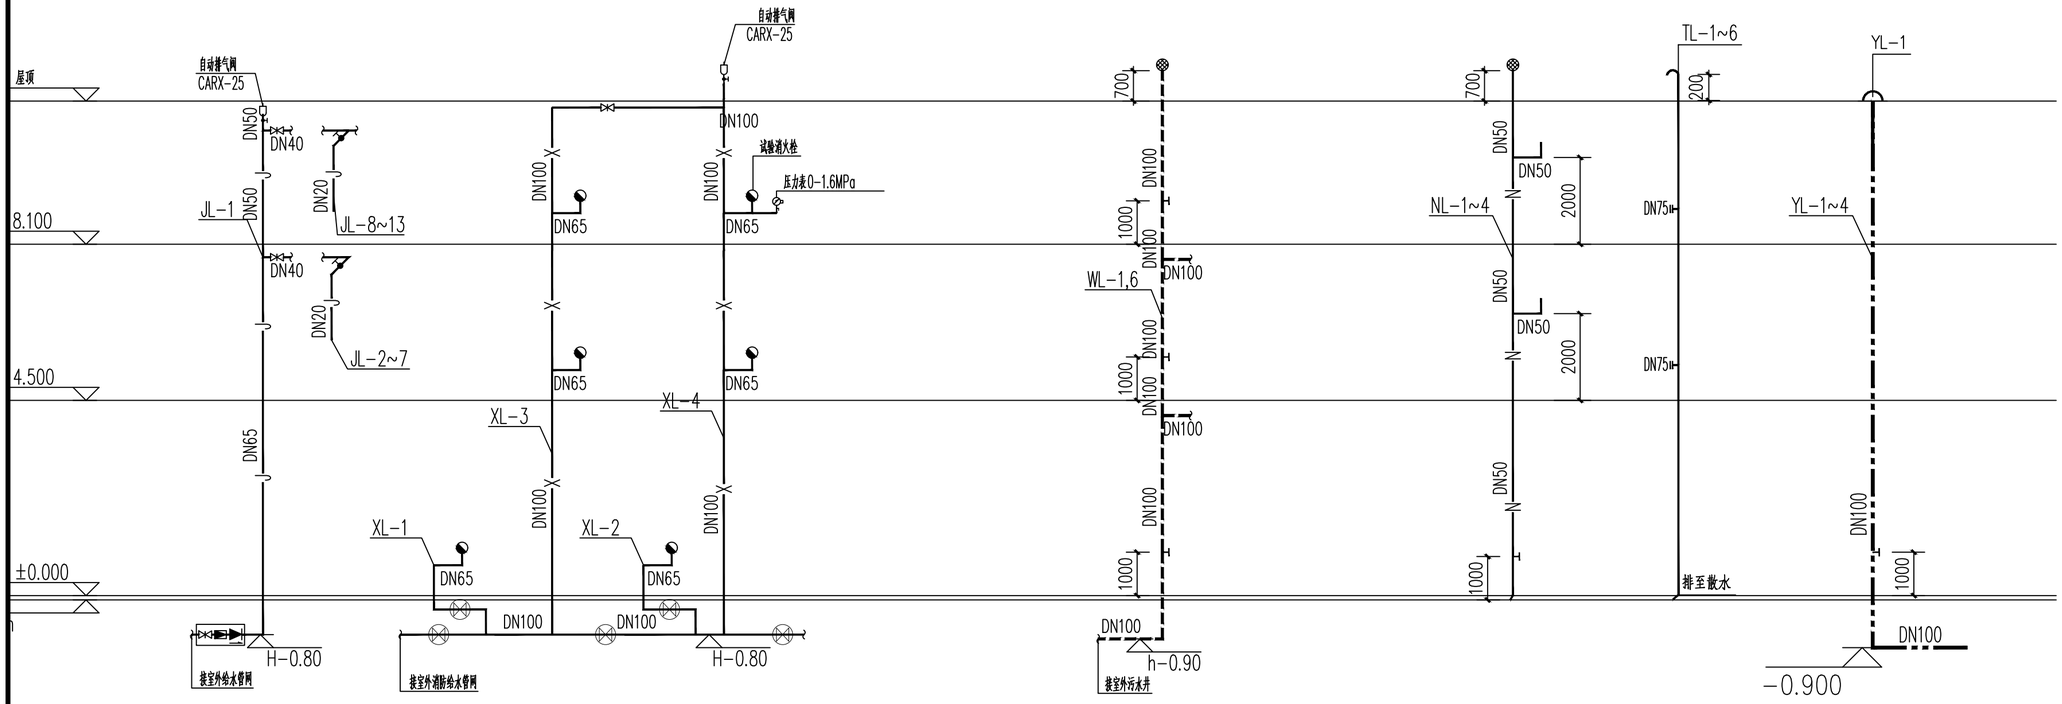

给水管道系统图 1:100

注:H为室内地坪标高,h为室外地面标高
立管穿越楼板处的下方增设500mm防火套管

消火栓管道系统图 1:100

注:H为室内地坪标高,h为室外地面标高
立管穿越楼板处的下方增设500mm防火套管

污水管道系统图 1:100

注:H为室内地坪标高,h为室外地面标高
立管穿越楼板处的下方增设500mm防火套管

冷凝水管道系统图 1:100

注:H为室内地坪标高,h为室外地面标高
立管穿越楼板处的下方增设500mm防火套管

雨水水管道系统图 1:100

注:H为室内地坪标高,h为室外地面标高

设计单位
DESIGN UNIT

中图设计有限公司
ZT DESIGN Co., LTD
建筑工程乙级设计证书 A452007943

贵州省贵安新区湖潮乡双创孵化基地
(湖潮乡星湖社区24栋1楼44室)
E-mail: panwenbin1992@outlook.com
邮编: 550003

合作设计单位
CO-OPERATED WITH

出图专用章
SHADCL PROJECT SEAL

未加盖本公司出图专用章无效 INVALID NO THE SPECIAL SEAL

注册执业章
REGISTERED SEAL

建设单位
CLIENT
绩溪中城弘品文化旅游有限公司

项目名称
PROJECT TITLE
云栖山院

子项名称
SUB TITLE
二组团商业1#

图纸名称
DRAWING TITLE
给排水管道系统图

项目负责人 PROJECT DIRECTOR	倪葳葳		
审定人 AUTHORIZED BY	王洁		
审核人 EXAMINED BY	王洁		
专业负责人 DISCIPLINE RESPONSIBLE BY	陈立学		
校对人 CHECKED BY	陈立学		
设计人 DESIGNED BY	唐铁锋		
制图人 DRAWING BY	唐铁锋		
专业 SPECIALITY	给排水	设计阶段 DESIGN STAGE	施工图
比例 SCALE	1:100	日期 DATE	2023.05
工程编号 PROJECT NO.		图号 DRAWING NO.	水施-03
规格 DRG. SIZE	A2	版本 VERSION	第一版