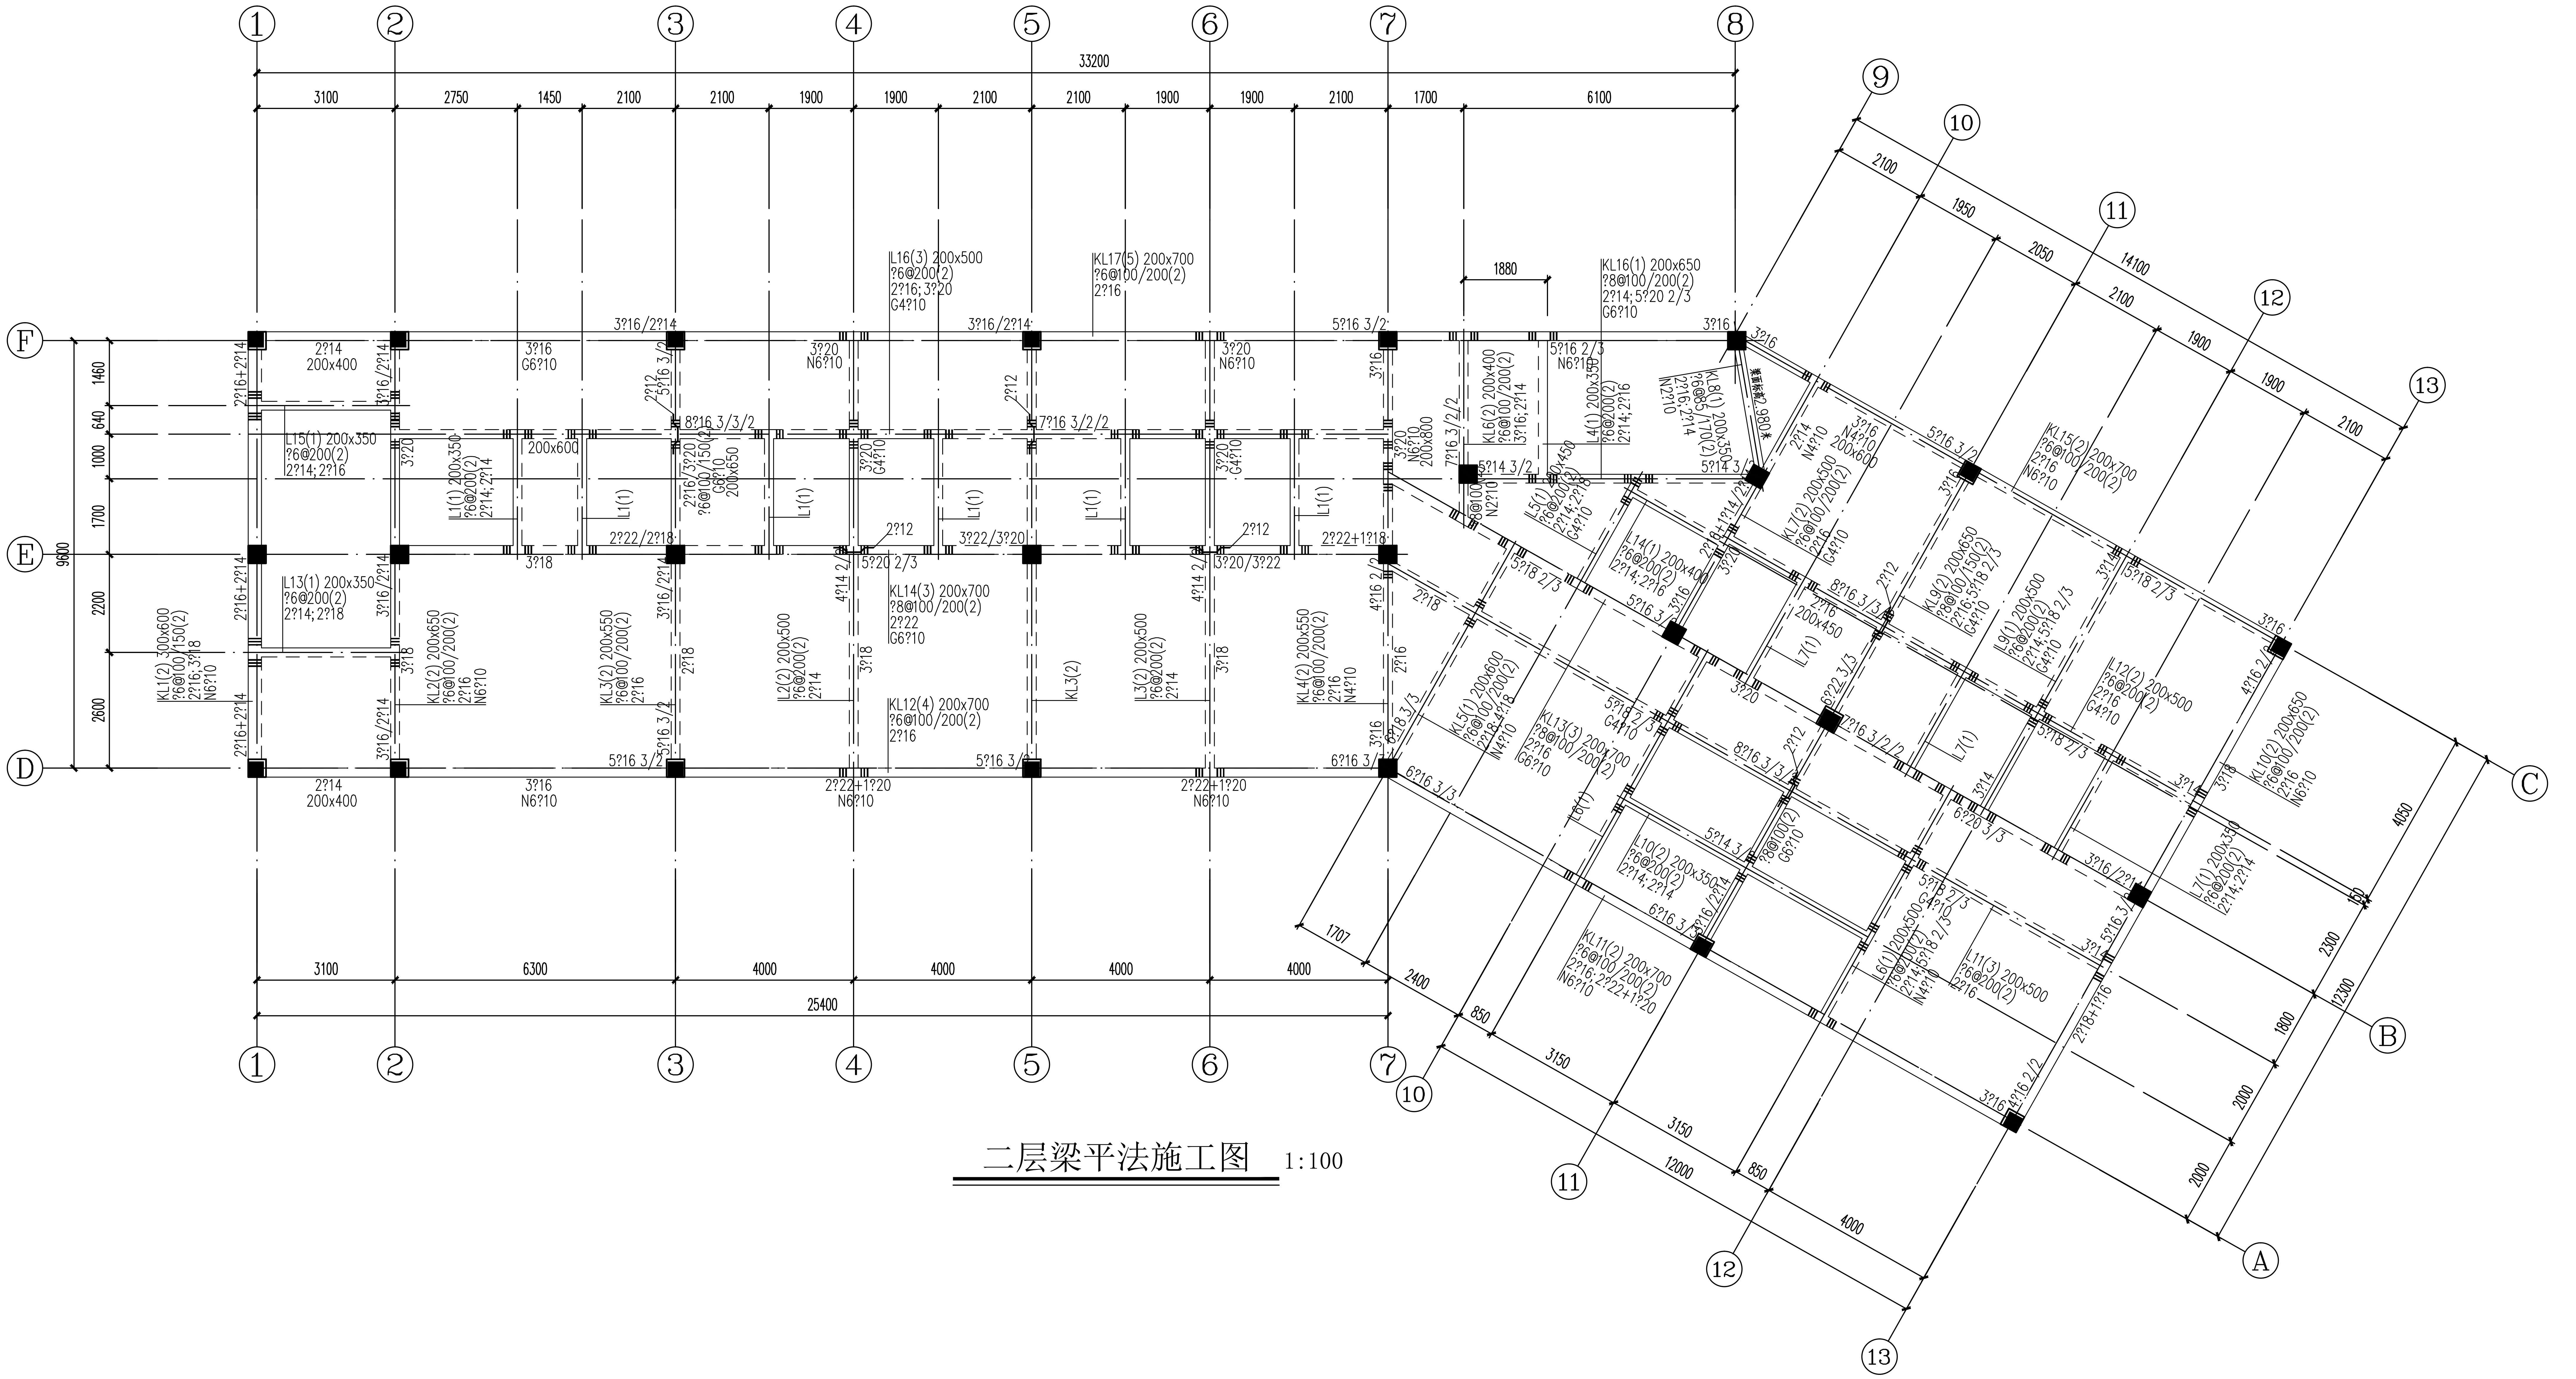


二层梁平法施工图 1:100

说明:

1.梁配筋方式详见中国建筑标准研究所图集22G101-1;

2.主梁上次梁两侧附加箍筋均为2x3Φd(d为该梁箍筋直径,箍筋肢数同该梁);

3.未注明梁顶标高同板面标高;

4.混凝土强度等级:C30;钢筋:HRB400(Φ);

5.框架梁仅一端支座为墙、柱时,仅在靠近墙、柱一侧箍筋加密;

6.图中未注明梁偏轴者,均为轴线居中或与墙柱边齐;

7.梁编号以本层为准.

层号	标高(m)	层高(m)	墙柱砼强度
屋面层	11.380~14.030		
3	8.080	变化	C30
2	4.480	3.600	C30
1	-0.100	4.580	C30
-1	基础顶	变化	C30

结构层楼面标高 结构层高

上部结构嵌固于基础顶面

设计单位 DESIGN UNIT

中图设计有限公司

ZHONGTUSHEJIYOUXIANGONGSI

建筑工程乙级设计证书 A452007943

贵州省贵阳市观山湖区林城西路盘江集团研发中心14层

E-mail:panwenbin1992@outlook.com

电话:0851-88417712

邮编:550081

合作设计单位 CO-OPERATED WITH

出图专用章 SHADCL PROJECT SEAL

未加盖本公司出图专用章无效 INVALID NO THE SPECIAL SEAL

注册执业章 REGISTERED SEAL

建设单位 CLIENT: 绩溪中城弘品文化旅游有限公司

项目名称 PROJECT TITLE: 云栖山院

子项名称 SUB TITLE: 二组图商业4#

图纸名称 DRAWING TITLE: 二层梁平法施工图

项目负责人 PROJECT DIRECTOR	倪葳葳	倪葳葳
审定人 AUTHORIZED BY	江申	江申
审核人 EXAMINED BY	江申	江申
专业负责人 DISCIPLINE RESPONSIBLE BY	魏大勇	魏大勇
校对人 CHECKED BY	曾丽媛	曾丽媛
设计人 DESIGNED BY	汤文文	汤文文
制图人 DRAWING BY	汤文文	汤文文

专业 SPECIALTY	结构	设计阶段 DESIGN STAGE	施工图
比例 SCALE	见图	日期 DATE	2023.06
工程编号 PROJECT NO.		图号 DRAWING NO.	12
规格 DWG.SIZE	A2+1/4	版本 VERSION	第一版