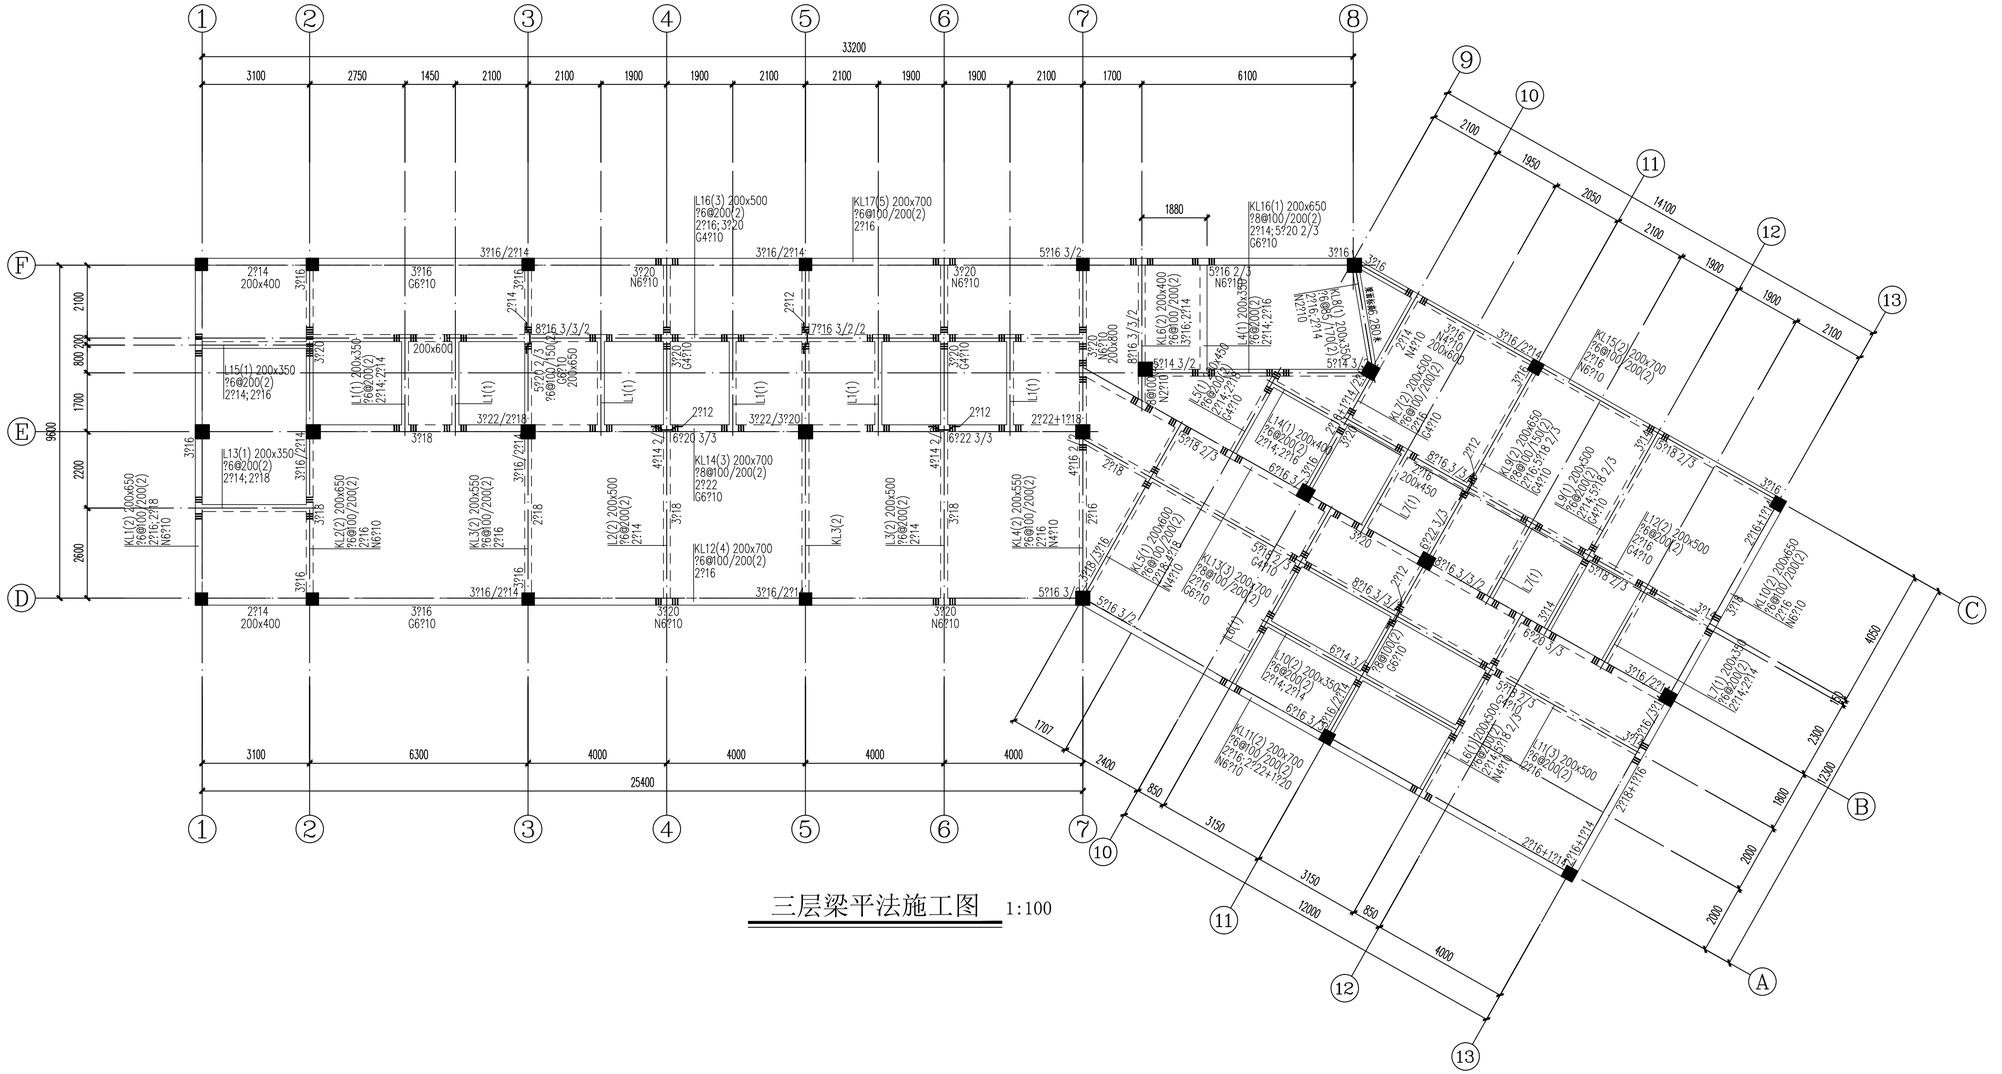


三层梁平法施工图 1:100

说明:

1. 梁配筋方式详见中国建筑标准研究所图集22G101-1;
2. 主梁上次梁两侧附加箍筋均为2x3ф(d为该梁箍筋直径,箍筋肢数同该梁);
3. 未注明梁顶标高同板面标高;
4. 混凝土强度等级:C30;钢筋:HRB400(ф);
5. 框架梁仅一端支座为墙、柱时,仅在靠近墙、柱一侧箍筋加密;
6. 图中未注明梁偏轴者,均为轴线居中或与墙柱边齐;
7. 梁编号以本层为准.

屋面层	11.380~14.030		
3	8.080	变化	C30
2	4.480	3.600	C30
1	-0.100	4.580	C30
-1	基础顶	变化	C30
层号	标高(m)	层高(m)	墙柱砼强度

结构层楼面标高 结构层高
上部结构嵌固于基础顶面

设计单位
DESIGN UNIT
中图设计有限公司
ZHONGTUSHEJIYOUXIANGONGSI
建筑工程乙级设计证书 A452007943
贵州省贵阳市观山湖区林城西路盘江集团研发中心14层
E-mail:panwenbin1992@outlook.com
电话:0851-88417712
邮编:550081

合作设计单位
CO-OPERATED WITH

出图专用章
SHADCL PROJECT SEAL
未加盖本公司出图专用章无效 INVALID NO THE SPECIAL SEAL

注册执业章
REGISTERED SEAL

建设单位
CLIENT
绩溪中城弘品文化旅游有限公司

项目名称
PROJECT TITLE
云栖山院

子项名称
SUB TITLE
二组图商业4#

图纸名称
DRAWING TITLE
三层梁平法施工图

项目负责人 PROJECT DIRECTOR	倪祓葳	
审定人 AUTHORIZED BY	江申	
审核人 EXAMINED BY	江申	
专业负责人 DISCIPLINE RESPONSIBLE BY	魏大勇	
校对人 CHECKED BY	曾丽媛	
设计人 DESIGNED BY	汤文文	
制图人 DRAWING BY	汤文文	
专业 SPECIALTY	结 构	
设计阶段 DESIGN STAGE	施工图	
比例 SCALE	见 图	
日期 DATE	2023.06	
工程编号 PROJECT NO.		
图号 DRAWING NO.	13	
规格 SIZE	A2+1/4	
版本 VERSION	第一版	