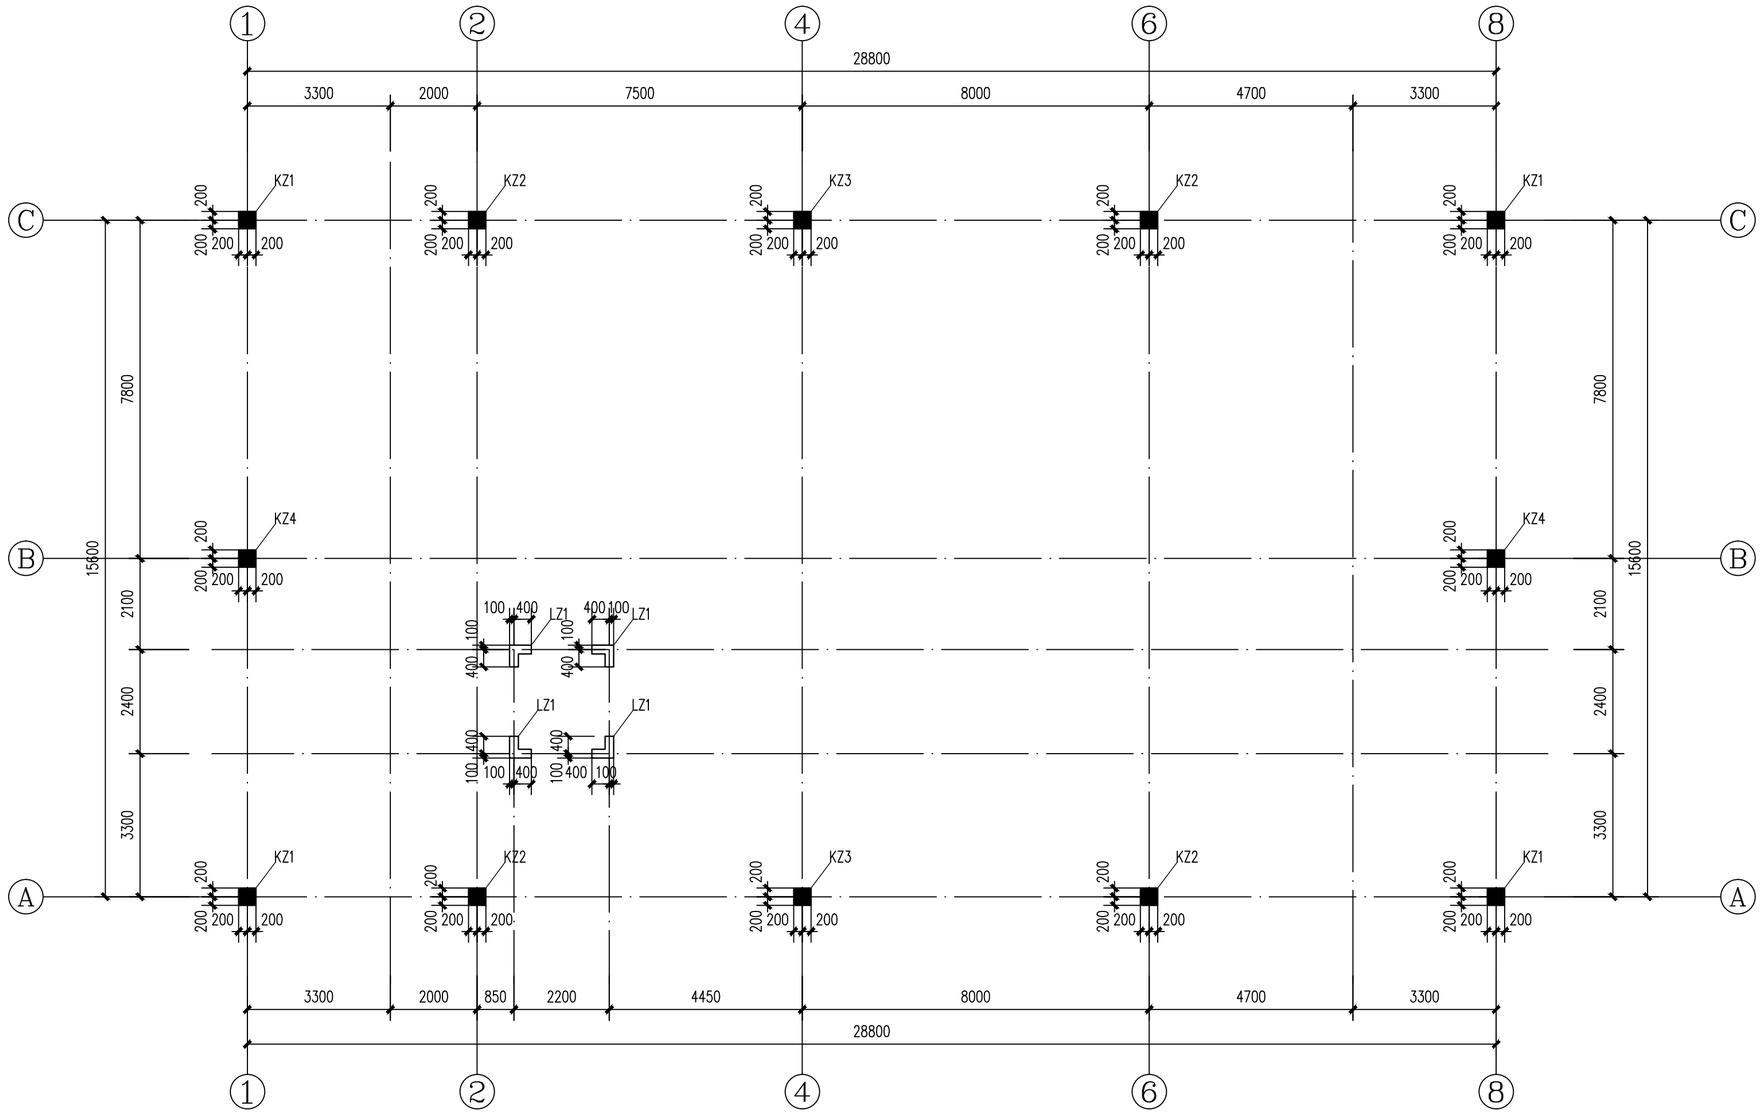
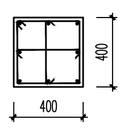
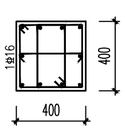
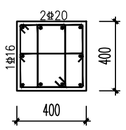
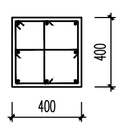
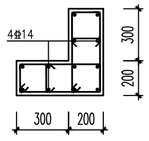



# 三层至屋面层柱平法施工图 1:100

注1.本图中柱砼强度等级详层高表.
2.框架柱净高与柱截面高度之比不大于4时，柱箍筋全高加密,箍筋间距为6d且不大于100(d纵筋较小直径)，直径不小于8.
3.柱表中注明的竖筋数量指柱截面单侧用量,另一侧对称配置.
4.混凝土柱顶标高需根据钢梁底标高深化尺寸二次核实后方可施工.

柱表

| 截面 |  |  |  |  |  |
|---|---|---|---|---|---|
| 编号 | KZ1 | KZ2 | KZ3 | KZ4 | LZ1 |
| 标高 | 8.080~10.900 | 8.080~10.750 | 8.080~10.750 | 8.080~12.900 | 8.080~12.200 |
| 纵筋 | 4Φ18+4Φ16 | 8Φ20(角筋)+2Φ16 | 4Φ25(角筋)+2Φ20+2Φ16 | 8Φ16 | 8Φ16+4Φ14 |
| 箍筋 | Φ8@100 | Φ8@100 | Φ8@100 | Φ8@100 | Φ8@100 |

| 屋面层 | 11.380~13.950 | | |
|---|---|---|---|
| 3 | 8.080 | 变化 | C30 |
| 2 | 4.480 | 3.600 | C30 |
| 1 | -0.100 | 4.580 | C30 |
| -1 | 基础顶 | 变化 | C30 |
| 层号 | 标高(m) | 层高(m) | 墙柱砼强度 |

结构层楼面标高 结构层高
上部结构嵌固于基础顶面

设计单位
DESIGN UNIT

中图设计有限公司
ZHONGTUSHEJIYOUXIANGONGSI
建筑工程乙级设计证书 A452007943

贵州省贵阳市观山湖区林城西路盘江集团研发中心14层
E-mail:panwenbin1992@outlook.com
电话:0851-88417712
邮编:550081

合作设计单位
CO-OPERATED WITH

出图专用章
SHADCL PROJECT SEAL

未加盖本公司出图专用章无效 INVALID NO THE SPECIAL SEAL

注册执业章
REGISTERED SEAL

建设单位
CLIENT
绩溪中城弘品文化旅游有限公司

项目名称
PROJECT TITLE
云栖山院

子项名称
SUB TITLE
二组图商业2#

图纸名称
DRAWING TITLE
三层至屋面层柱平法施工图

| | | | |
|---|---|---|---|
| 项目负责人 PROJECT DIRECTOR | 倪葳葳 | | |
| 审定人 AUTHORIZED BY | 江申 | | |
| 审核人 EXAMINED BY | 江申 | | |
| 专业负责人 DISCIPLINE RESPONSIBLE BY | 魏大勇 | | |
| 校对人 CHECKED BY | 曾丽媛 | | |
| 设计人 DESIGNED BY | 汤文文 | | |
| 制图人 DRAWING BY | 汤文文 | | |
| 专业 SPECIALTY | 结 构 | 设计阶段 DESIGN STAGE | 施工图 |
| 比例 SCALE | 见 图 | 日期 DATE | 2021.06 |
| 工程编号 PROJECT NO. | | 图号 DRAWING NO. | 08 |
| 规格 DRG. SIZE | A2 | 版本 VERSION | 第一版 |