
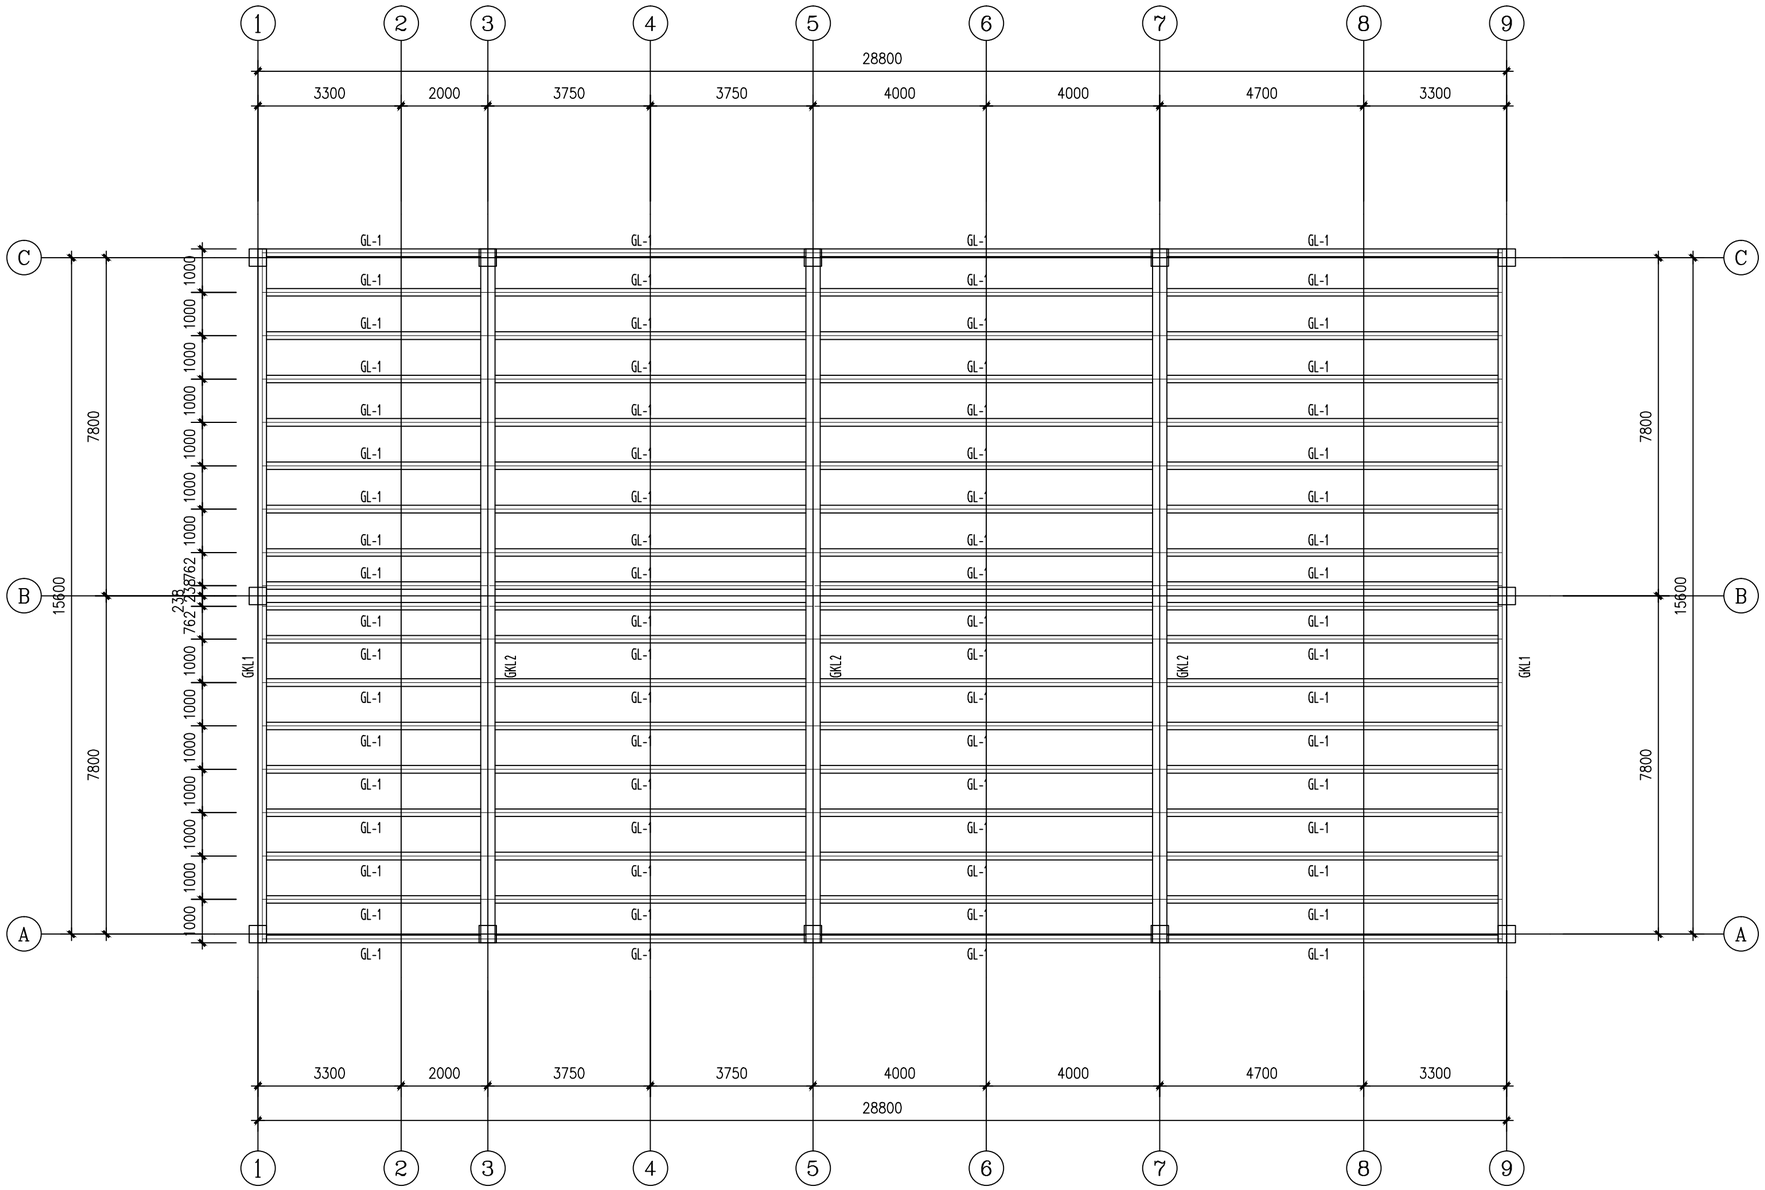


屋面结构布置图 1:100


说明：大于 8 米的钢梁在加工时按需向上起拱 L/500 ；

截 面 表

构件号	名 称	截 面	材 质	备 注
GKL1	框架梁	H500*200*8*16	Q355B	
GKL2	框架梁	H(600~1050)*330*14*20	Q355B	
GL-1	框架梁	HM244X175X7X11	Q355B	

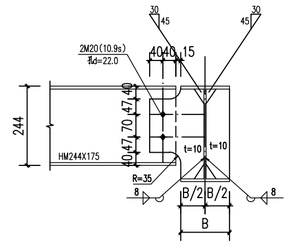

HM244X175铰接节点详图1

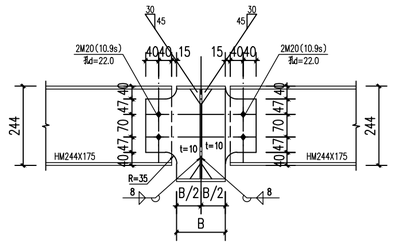

HM244X175铰接节点详图1

设计单位
DESIGN UNIT

中图设计有限公司
ZHONGTUSHEJIYOUXIANGONGSI
建筑工程乙级设计证书 A452007943

贵州省贵阳市观山湖区林城西路盘江集团研发中心14层
E-mail:panwenbin1992@outlook.com
电话:0851-88417712
邮编:550081

合作设计单位
CO-OPERATED WITH

出图专用章
SHADCL PROJECT SEAL

未加盖本公司出图专用章无效 INVALID NO THE SPECIAL SEAL

注册执业章
REGISTERED SEAL

建设单位
CLIENT
绩溪中城弘品文化旅游有限公司

项目名称
PROJECT TITLE
云栖山院

子项名称
SUB TITLE
二组图商业2#

图纸名称
DRAWING TITLE
屋面结构布置图

项目负责人 PROJECT DIRECTOR	倪葳葳		
审定人 AUTHORIZED BY	江申		
审核人 EXAMINED BY	江申		
专业负责人 DISCIPLINE RESPONSIBLE BY	魏大勇		
校对人 CHECKED BY	曾丽媛		
设计人 DESIGNED BY	汤文文		
制图人 DRAWING BY	汤文文		
专业 SPECIALTY	结 构	设计阶段 DESIGN STAGE	施工图
比例 SCALE	见 图	日期 DATE	2021.06
工程编号 PROJECT NO.		图号 DRAWING NO.	11
规格 DRG.SIZE	A2	版本 VERSION	第一版