
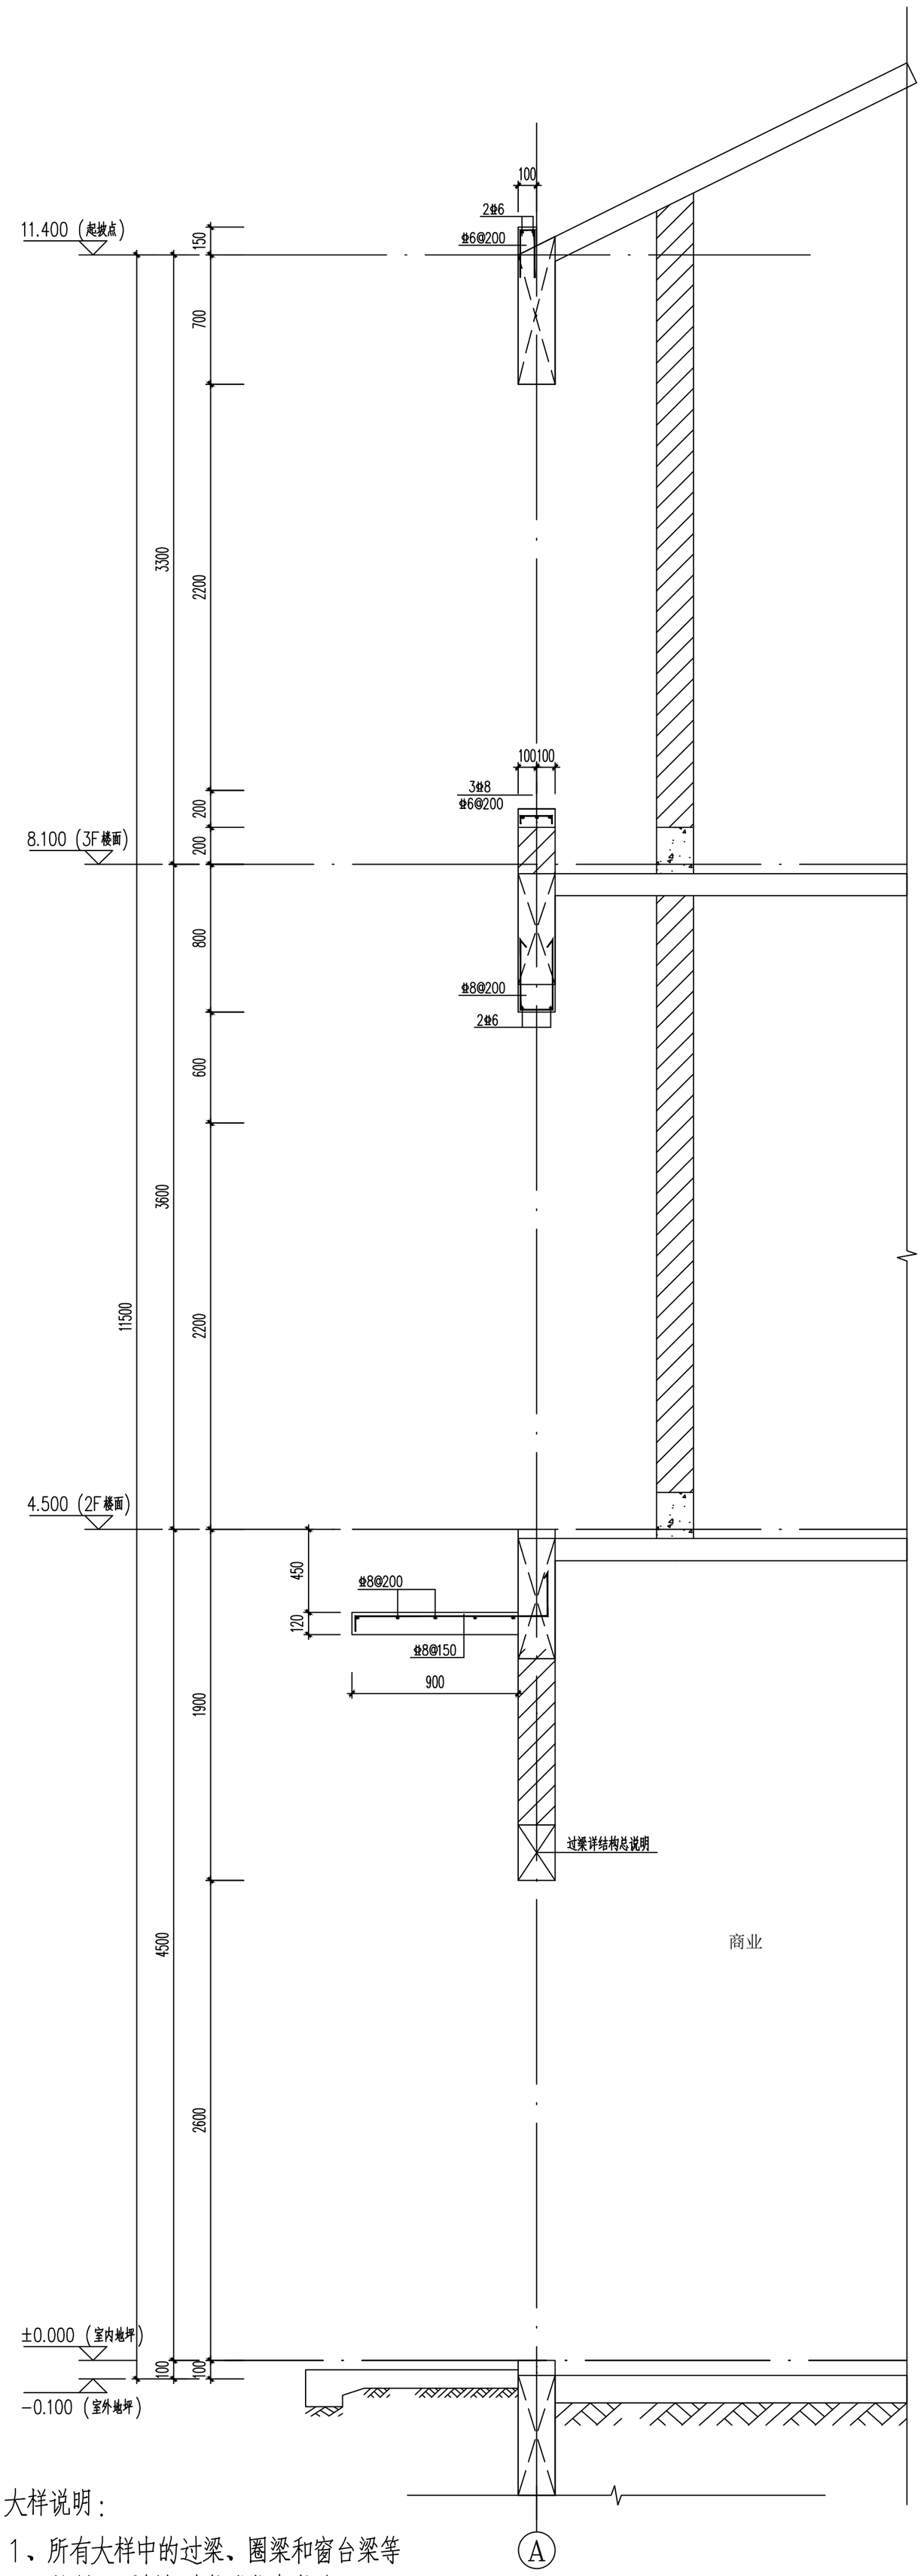


墙身三详图 1:25

③

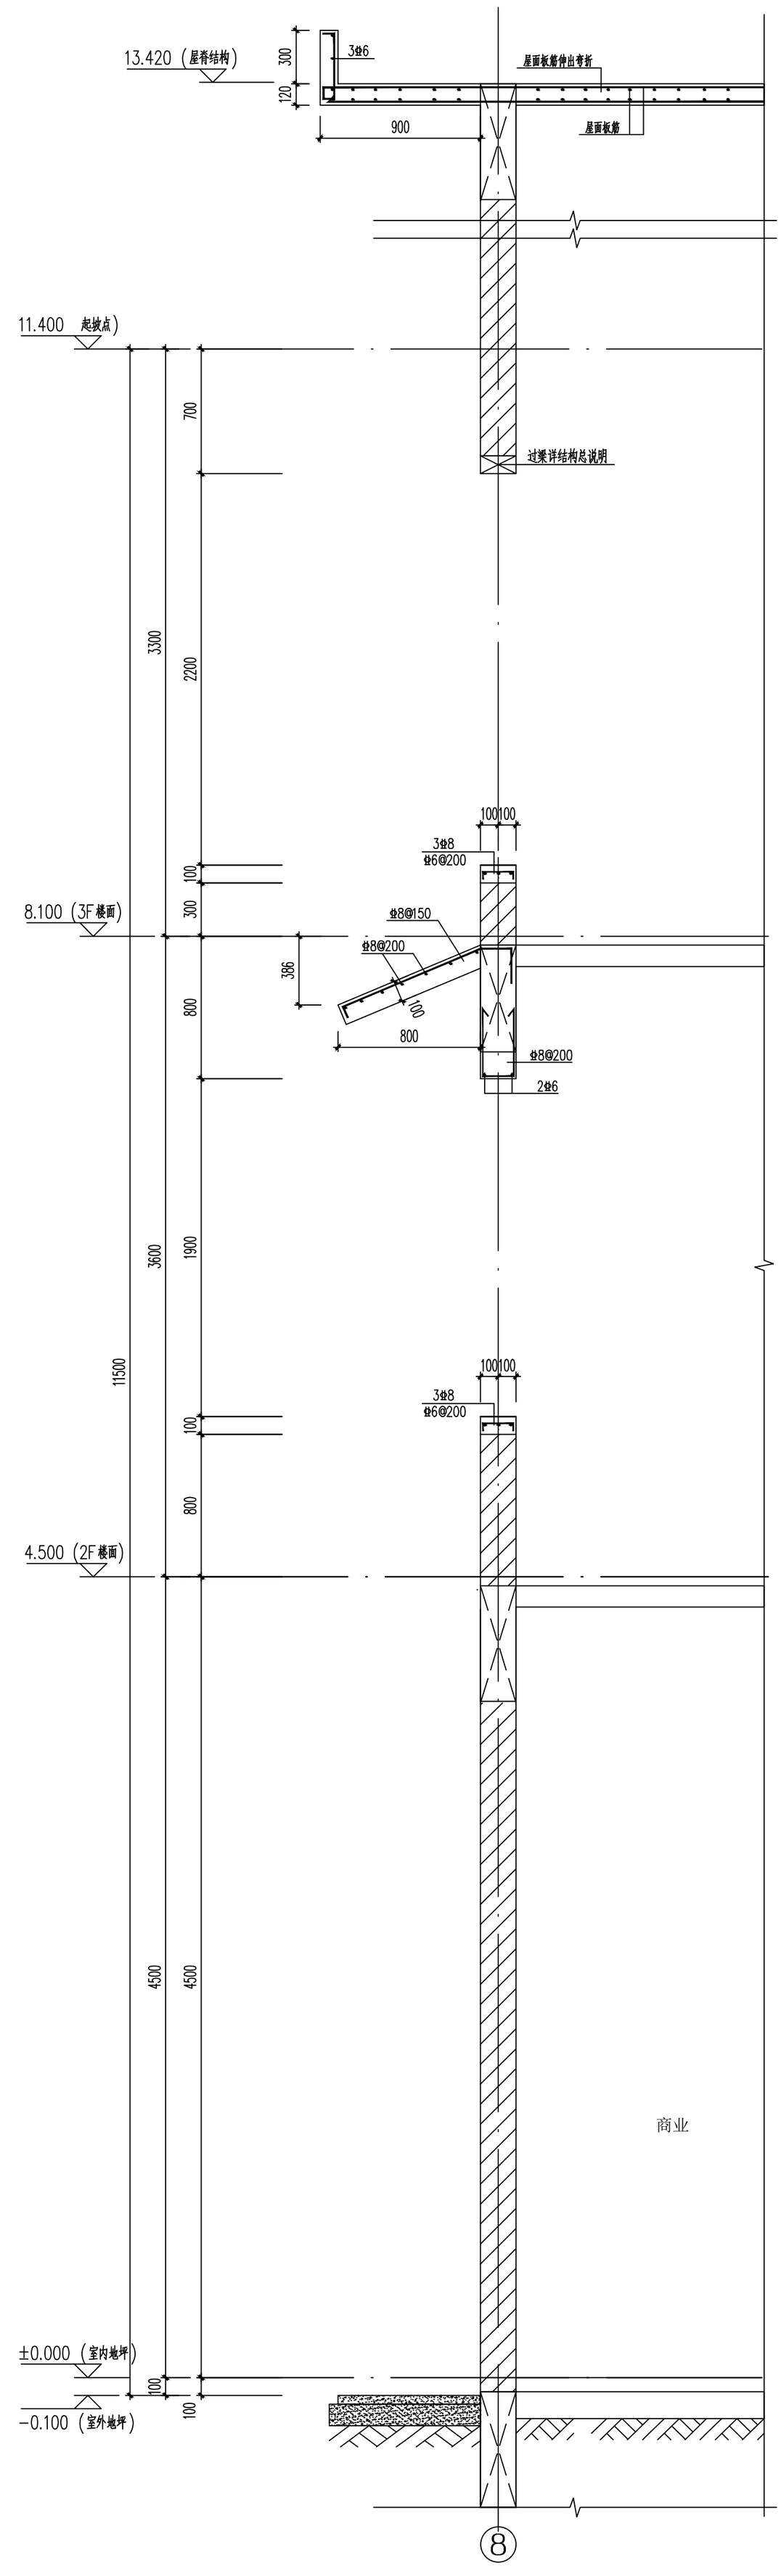

墙身四详图 1:25

④

大样说明：

1、所有大样中的过梁、圈梁和窗台梁等均锚入两侧构造柱或框架柱内。

2、所有大样中标高均为建筑面层标高，结构标高为建筑标高-0.020。

3、所有大样中未注明锚固长度均为La。

设计单位 DESIGN UNIT	中图设计有限公司 ZHONGTUSHEJIYOUXIANGONGSI 建筑工程乙级设计证书 A452007943 贵州省贵阳市观山湖区林城西路盘江集团研发中心14层 E-mail:panwenbin1992@outlook.com 电话:0851-88417712 邮编:550081
合作设计单位 CO-OPERATED WITH	
出图专用章 SHADCL PROJECT SEAL	
注册执业章 REGISTERED SEAL	未加盖本公司出图专用章无效 INVALID NO THE SPECIAL SEAL
建设单位 CLIENT	绩溪中城弘品文化旅游有限公司
项目名称 PROJECT TITLE	云栖山院
子项名称 SUB TITLE	二组图商业2#
图纸名称 DRAWING TITLE	节点详图二

项目负责人 PROJECT DIRECTOR	倪葳葳	倪葳葳	
审定人 AUTHORIZED BY	江申	江申	
审核人 EXAMINED BY	江申	江申	
专业负责人 DISCIPLINE RESPONSIBLE BY	魏大勇	魏大勇	
校对人 CHECKED BY	曾丽媛	曾丽媛	
设计人 DESIGNED BY	汤文文	汤文文	
制图人 DRAWING BY	汤文文	汤文文	
专业 SPECIALTY	结 构	设计阶段 DESIGN STAGE	施工图
比例 SCALE	见 图	日期 DATE	2021.06
工程编号 PROJECT NO.		图号 DRAWING NO.	20
规格 DWG. SIZE	A2+1/4	版本 VERSION	第一版