




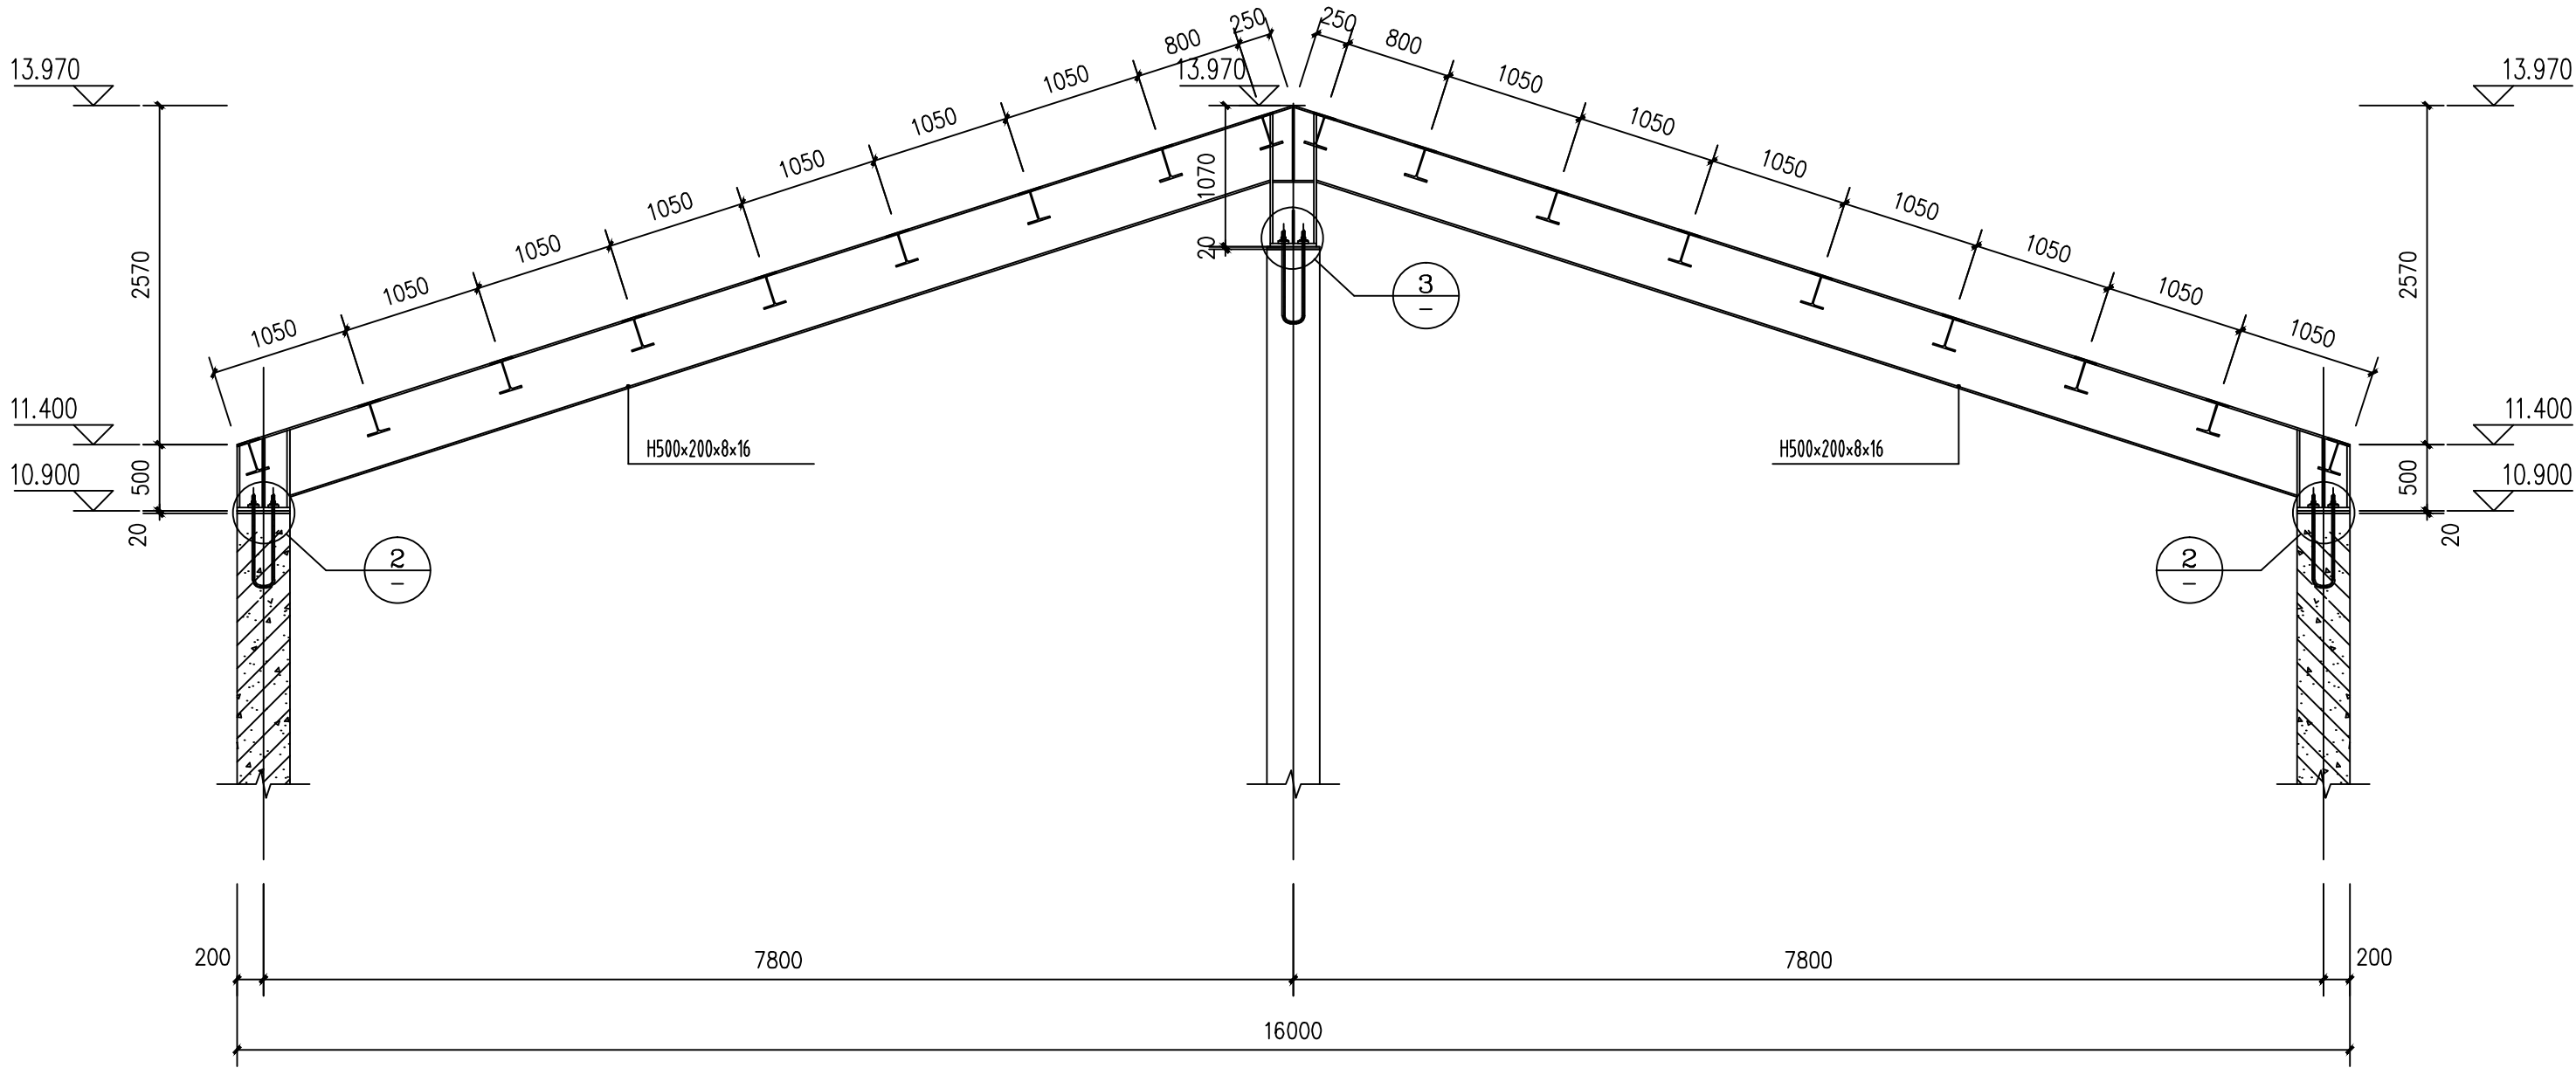


GKL-1

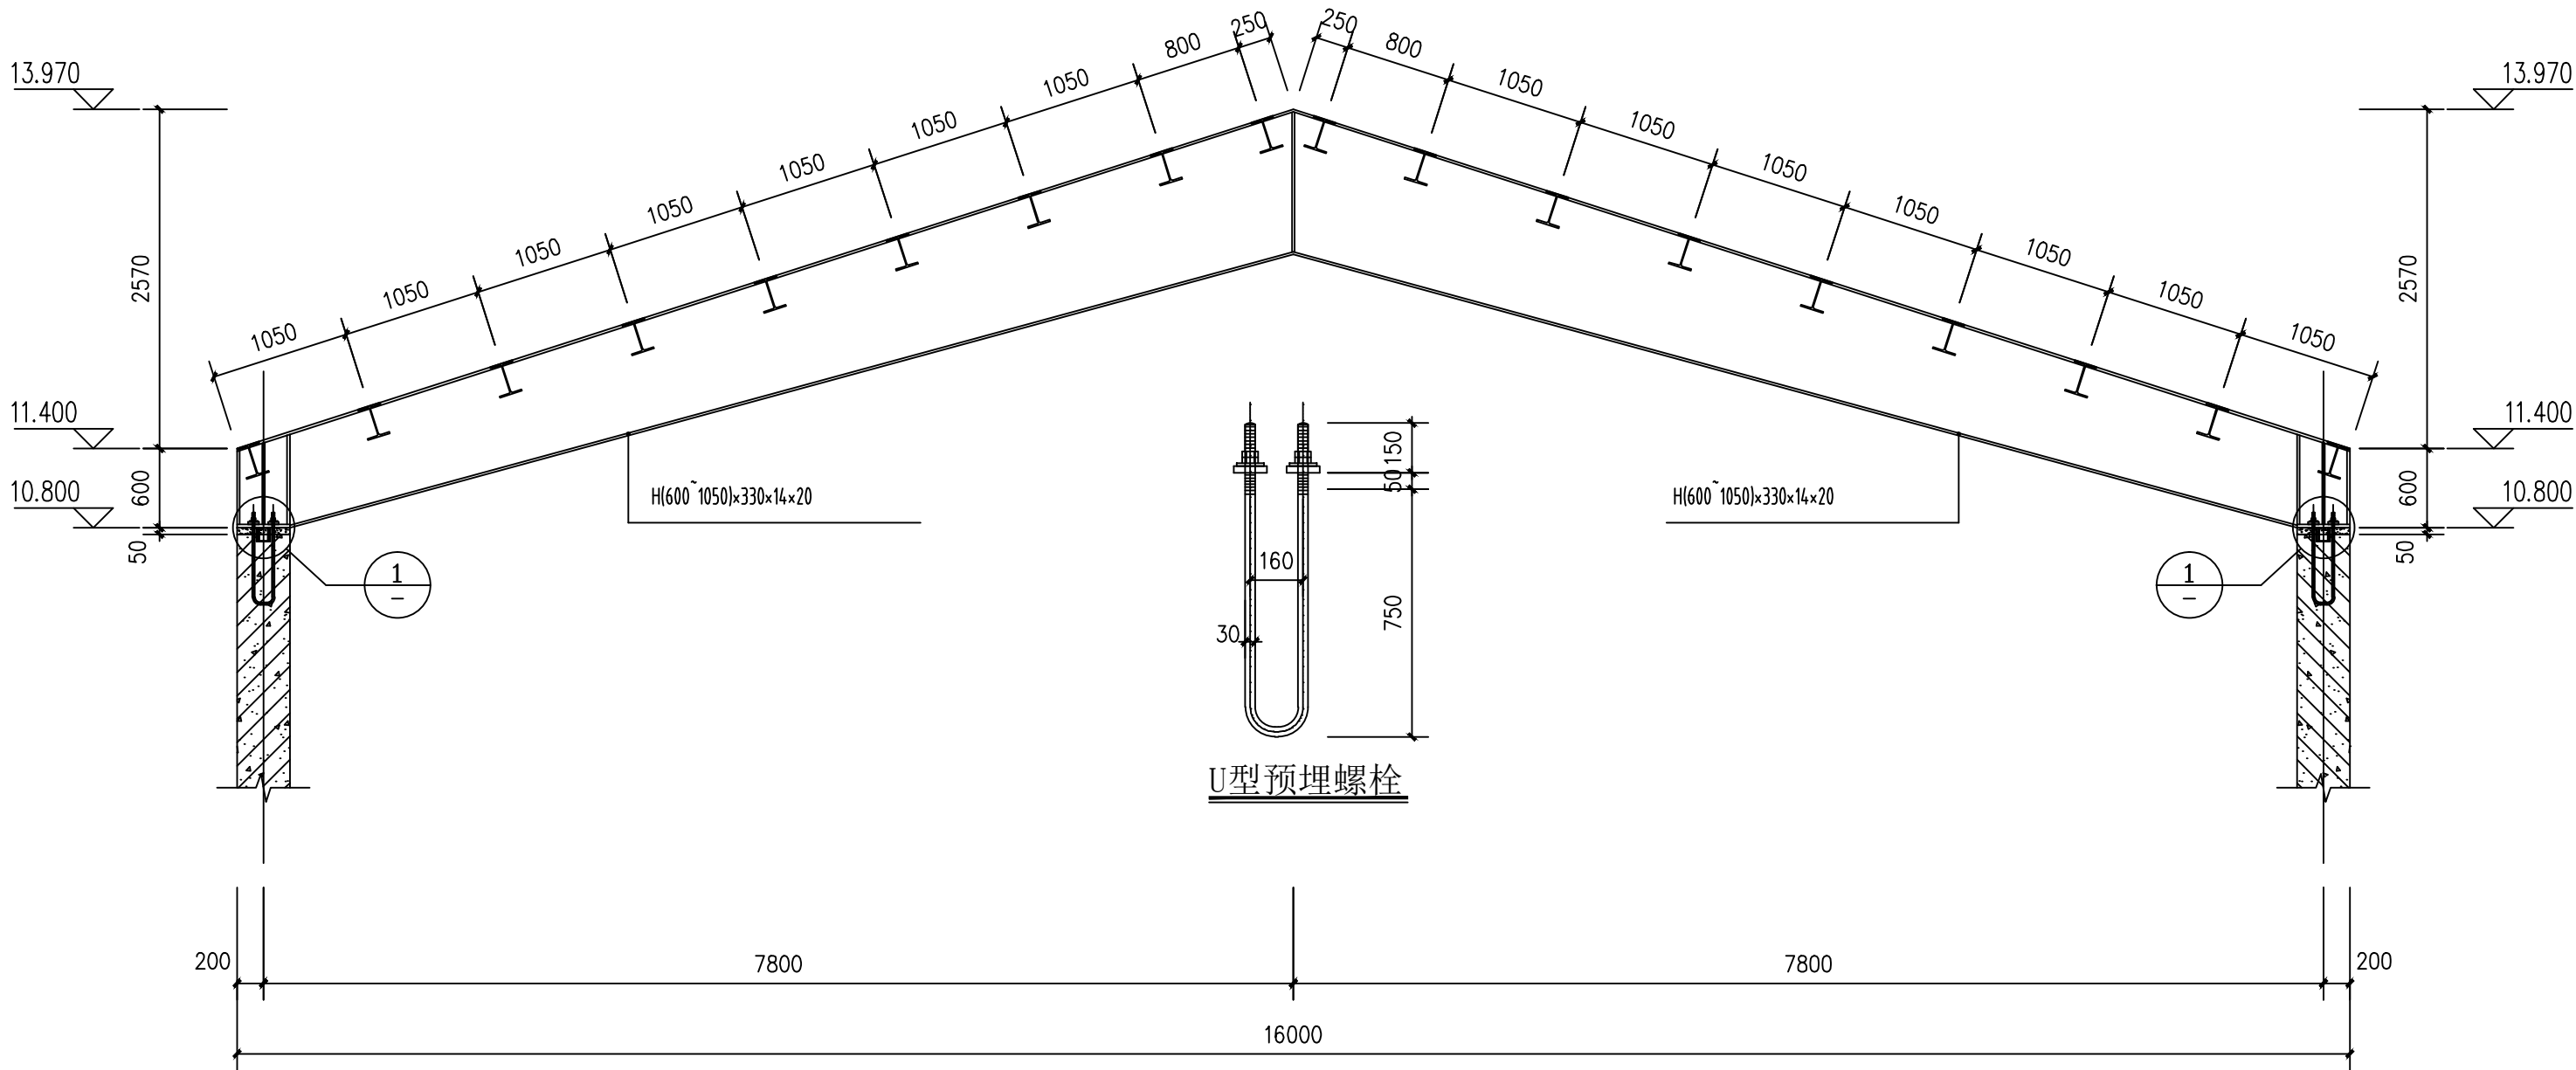


GKL-2

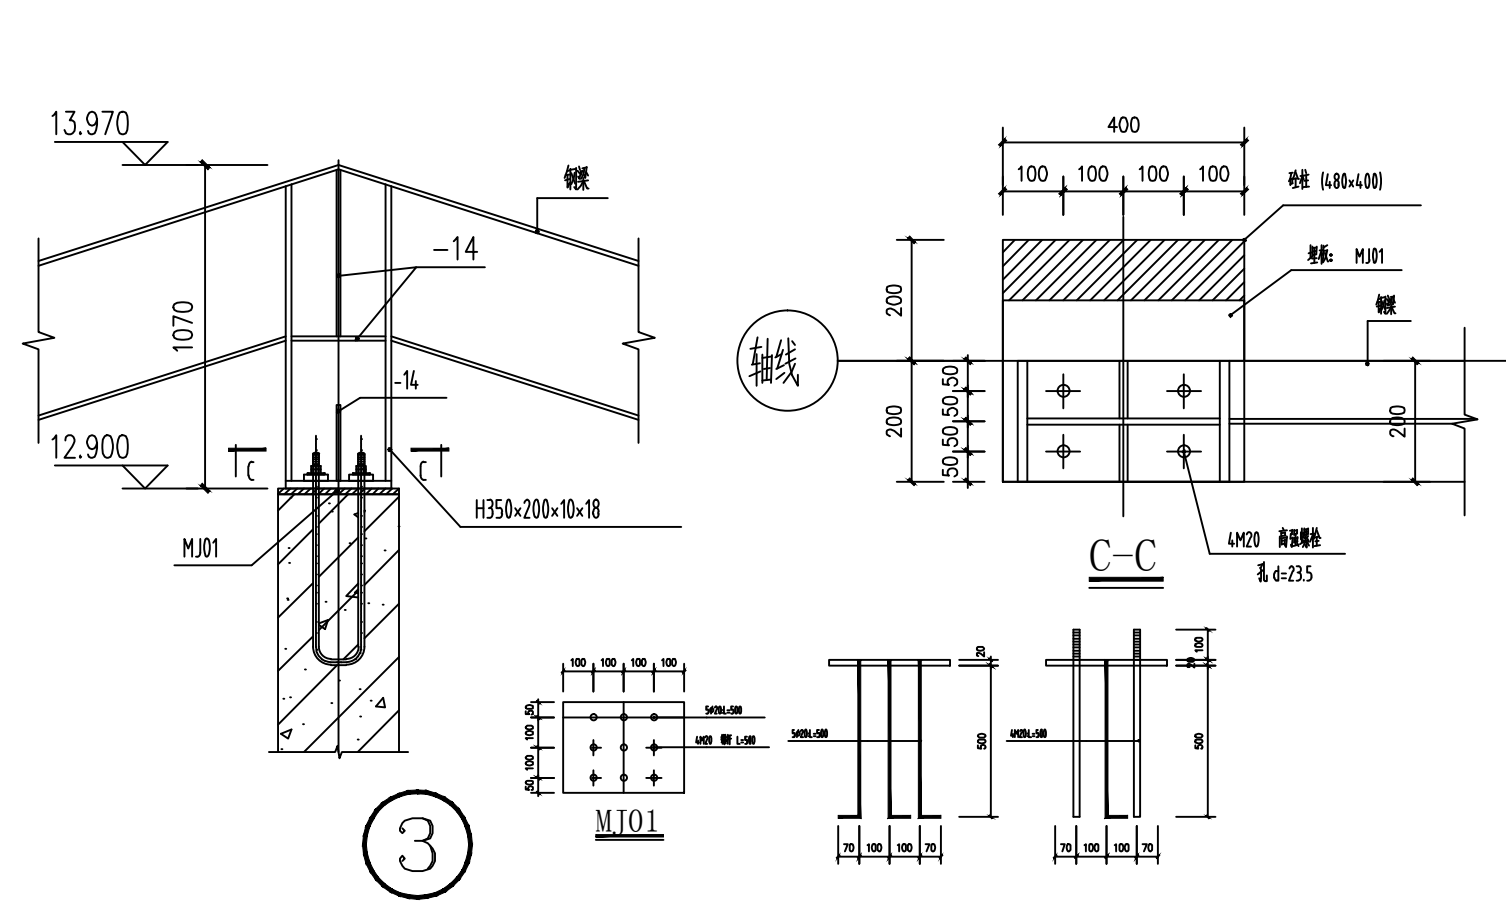

3

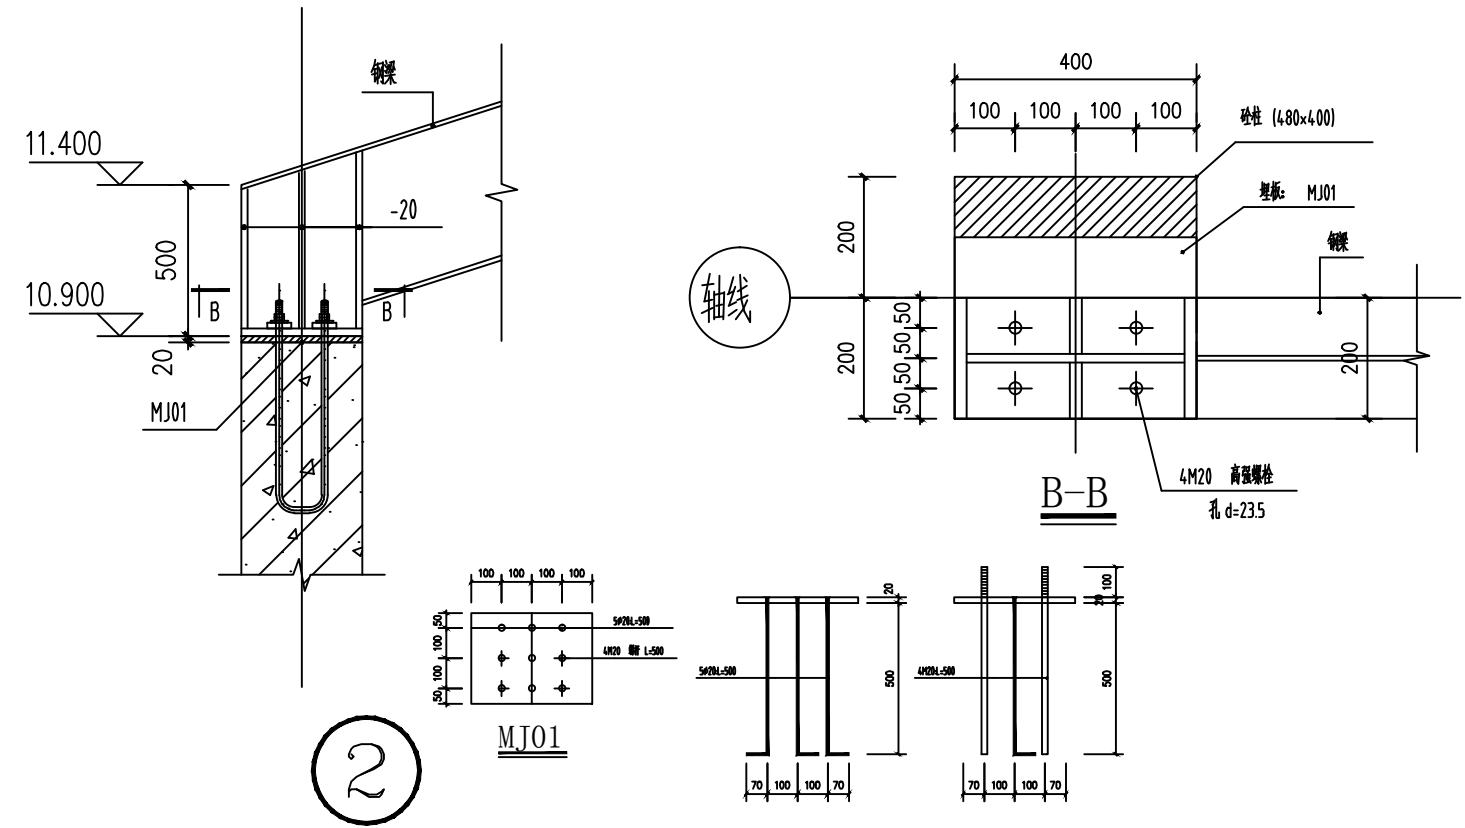

2

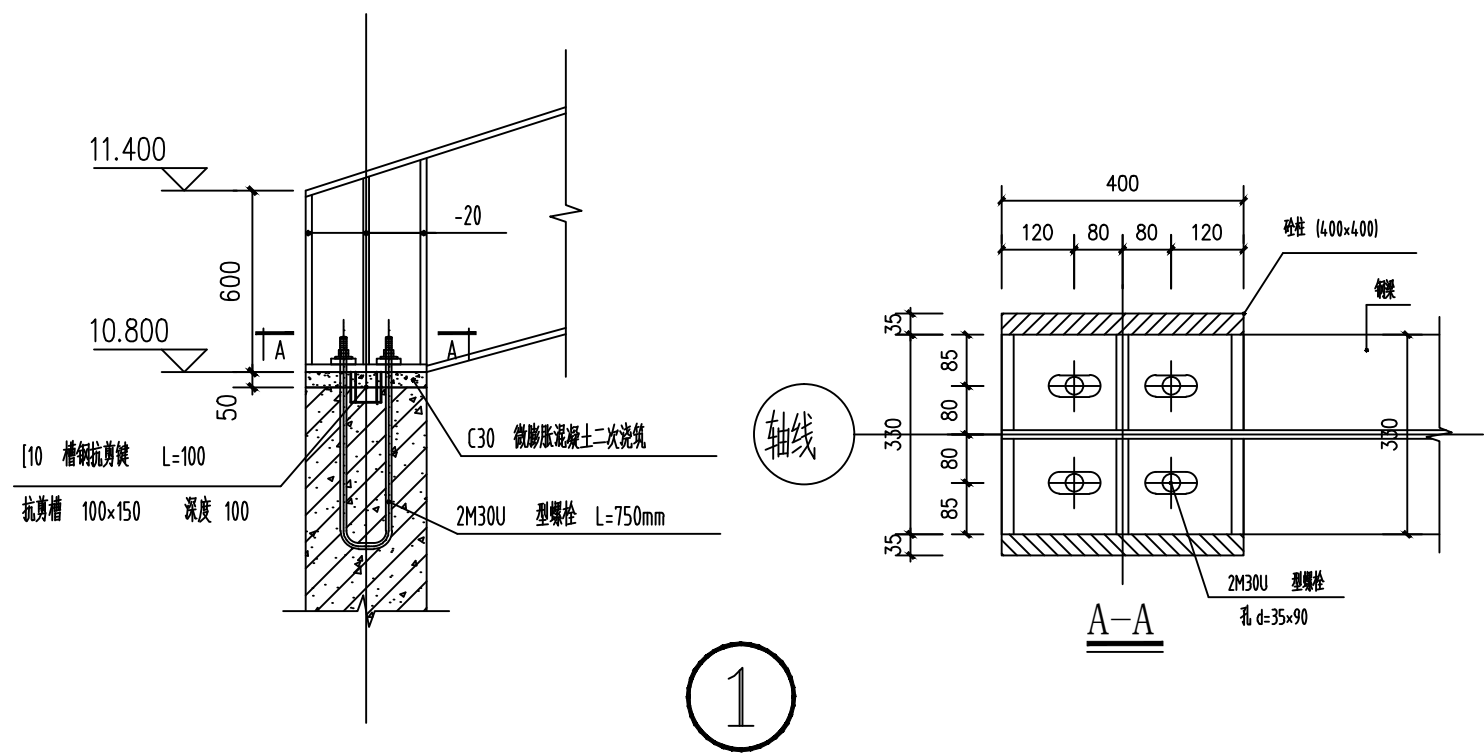

1

设计单位  
DESIGN UNIT



中图设计有限公司  
ZHONGTUSHEJIYOUXIANGONGSI  
建筑工程乙级设计证书 A452007943

贵州省贵阳市观山湖区林城西路盘江集团研发中心14层  
E-mail: panwenbin1992@outlook.com  
电话: 0851-88417712  
邮编: 550081

合作设计单位  
CO-OPERATED WITH

出图专用章  
SHADCL PROJECT SEAL

未加盖本公司出图专用章无效 INVALID NO THE SPECIAL SEAL

注册执业章  
REGISTERED SEAL

建设单位  
CLIENT  
绩溪中城弘品文化旅游有限公司

项目名称  
PROJECT TITLE  
云栖山院

子项名称  
SUB TITLE  
二组团商业3#

图纸名称  
DRAWING TITLE  
钢结构详图

|                                    |                   |          |
|------------------------------------|-------------------|----------|
| 项目负责人<br>PROJECT DIRECTOR          | 倪威威               | 倪威威      |
| 审定人<br>AUTHORIZED BY               | 江申                | 江申       |
| 审核人<br>EXAMINED BY                 | 江申                | 江申       |
| 专业负责人<br>DISCIPLINE RESPONSIBLE BY | 魏大勇               | 魏大勇      |
| 校对人<br>CHECKED BY                  | 曾丽媛               | 曾丽媛      |
| 设计人<br>DESIGNED BY                 | 汤文文               | 汤文文      |
| 制图人<br>DRAWING BY                  | 汤文文               | 汤文文      |
| 专业<br>SPECIALTY                    | 结 构               | 施工图      |
| 比例<br>SCALE                        | 见 图               | 2023. 06 |
| 工程编号<br>PROJECT NO.                | 图号<br>DRAWING NO. | 16       |
| 规格<br>DWG. SIZE                    | 版本<br>VERSION     | 第一版      |