



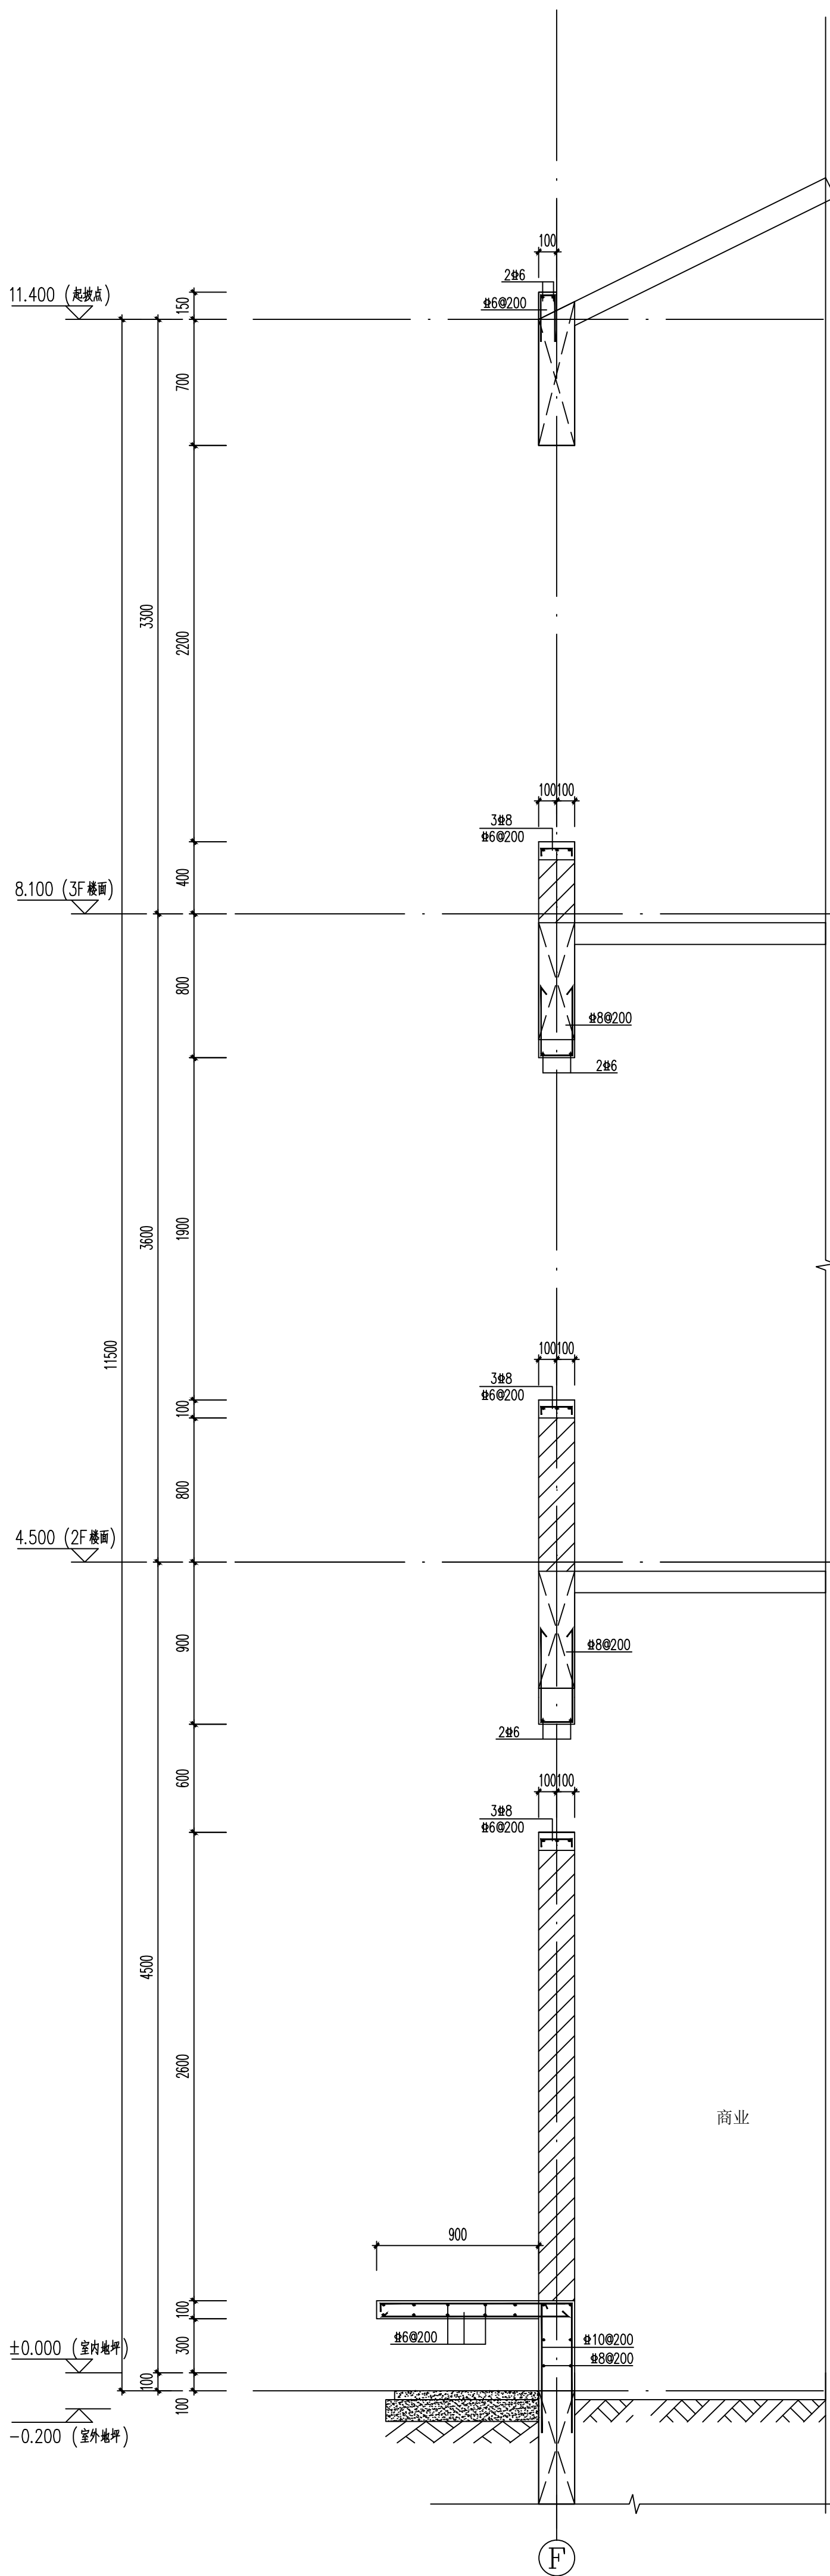

墙身四详图 1:25

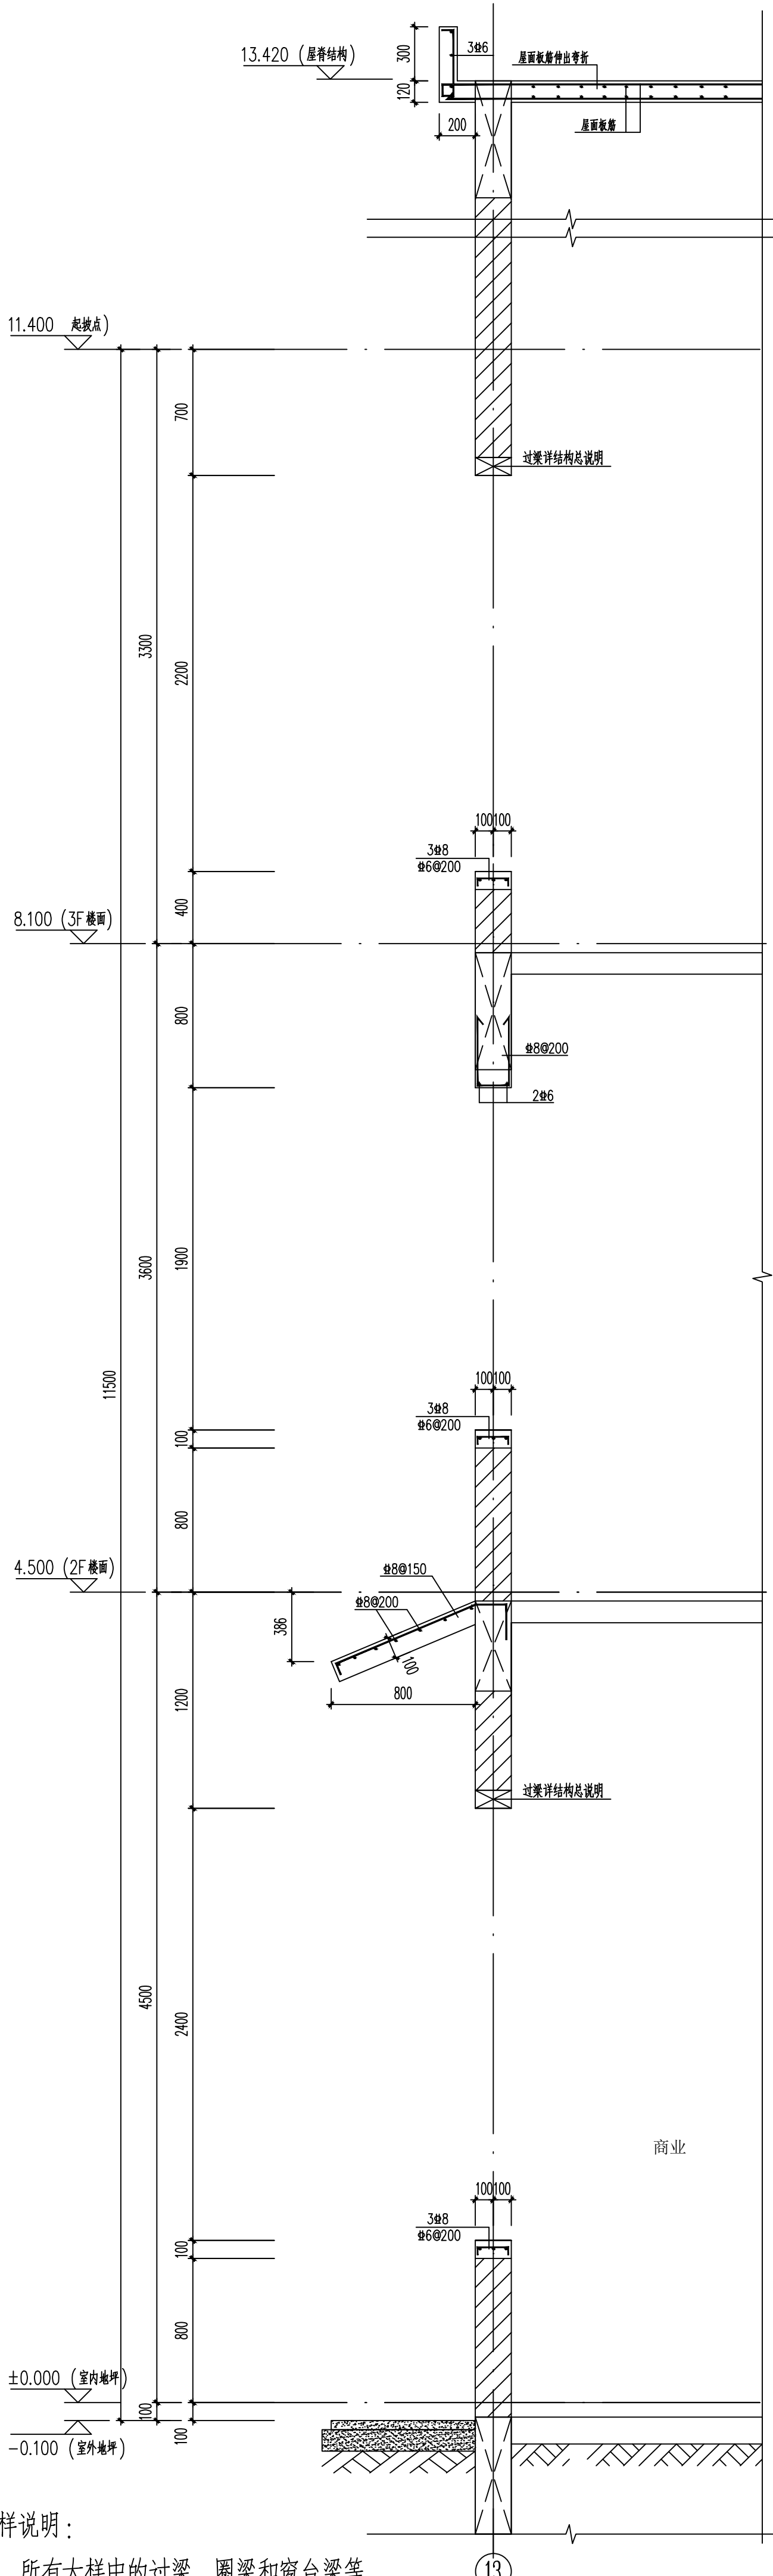

墙身三详图 1:25

大样说明：

- 1、所有大样中的过梁、圈梁和窗台梁等均锚入两侧构造柱或框架柱内。
- 2、所有大样中标高均为建筑面层标高，结构标高为建筑标高-0.020。
- 3、所有大样中未注明锚固长度均为 l_a 。

2、所有大样中标高均为建筑面层标高，
结构标高为建筑标高-0.020。

3、所有大样中未注明锚固长度均为 L_a 。

设计单位
DESIGN UNIT

中国设计有限公司

ZHONGTOSHEJITONGXIANGONGSI

贵州省贵阳市观山湖区林城西路盛江集团研发中心14层

建筑工程师乙级设计证书 A452007943

Email: jianwubh@1992@outlook.com

电话: 0851-88417712

邮编: 550061

合作设计单位
CO-OPERATED WITH

出图专用章
SEAL: PROJECT SEAL

注册执业章
REGISTERED SEAL

未盖此章本公司出图专用章无效
INVALID AND THE SPECIAL SEAL

建设单位
CLIENT

滇溪中城弘品文化旅游有限公司

项目名称
PROJECT TITLE

云栖山院

子项名称
SUB TITLE

二组图商业4#

图纸名称
DRAWING TITLE

节点详图二

项目负责人 AUTHORIZED BY	何藏藏	代签
审定人 AUTHORIZED BY	江申	江申
审核人 EXAMINED BY	江申	江申
专业负责人 DISCIPLINE RESPONSIBLE BY	魏大勇	魏大勇
校对人 CHECKED BY	曾丽媛	曾丽媛
设计人 DESIGNED BY	汤文文	汤文文
制图人 DRAWING BY	汤文文	汤文文
专业 SPECIALTY	结构	结构
比例 SCALE	见图	见图
工程编号 PROJECT NO.	日期 DATE	施工图 2023.06
图例 LEGEND	图号 DRAWING NO.	19
尺寸 SIZE	A2+1/4	版本 VERSION 第一版