


道路主要工程量表

序 号	项 目 名 称	数 量	单 位	备 注
一	道路			
1	主路5cmAC-13细粒式沥青混凝土	5695	平方米	
2	支路5cmAC-13细粒式沥青混凝土	753	平方米	
3	树根部分5cmAC-13细粒式沥青混凝土	108	平方米	
4	粘层	6556	平方米	
5	树根换填18cm厚C30水泥混凝土	108	平方米	
6	路面冲洗冲刷	6556	平方米	
7	钢筋（ ϕ 20螺纹钢，长度70cm），含钻孔	450	根	做法见大样图
8	橡胶减速带	20	米	
9	道路交通牌更换	10	块	
10	道路标线			

注：1. 本表仅为图纸工程量，实际施工时以现场计量为准。



建设单位		子项名称		总 经 理	黄竹明	专业负责人	陈永	校对	陈永	设计号	XXXXXXX	比例		图号	
工程名称		图纸名称		设计总负责人	梅芳	审定	梅芳	设计	何书伟	设计阶段	XXXXXXX	日期		页码	

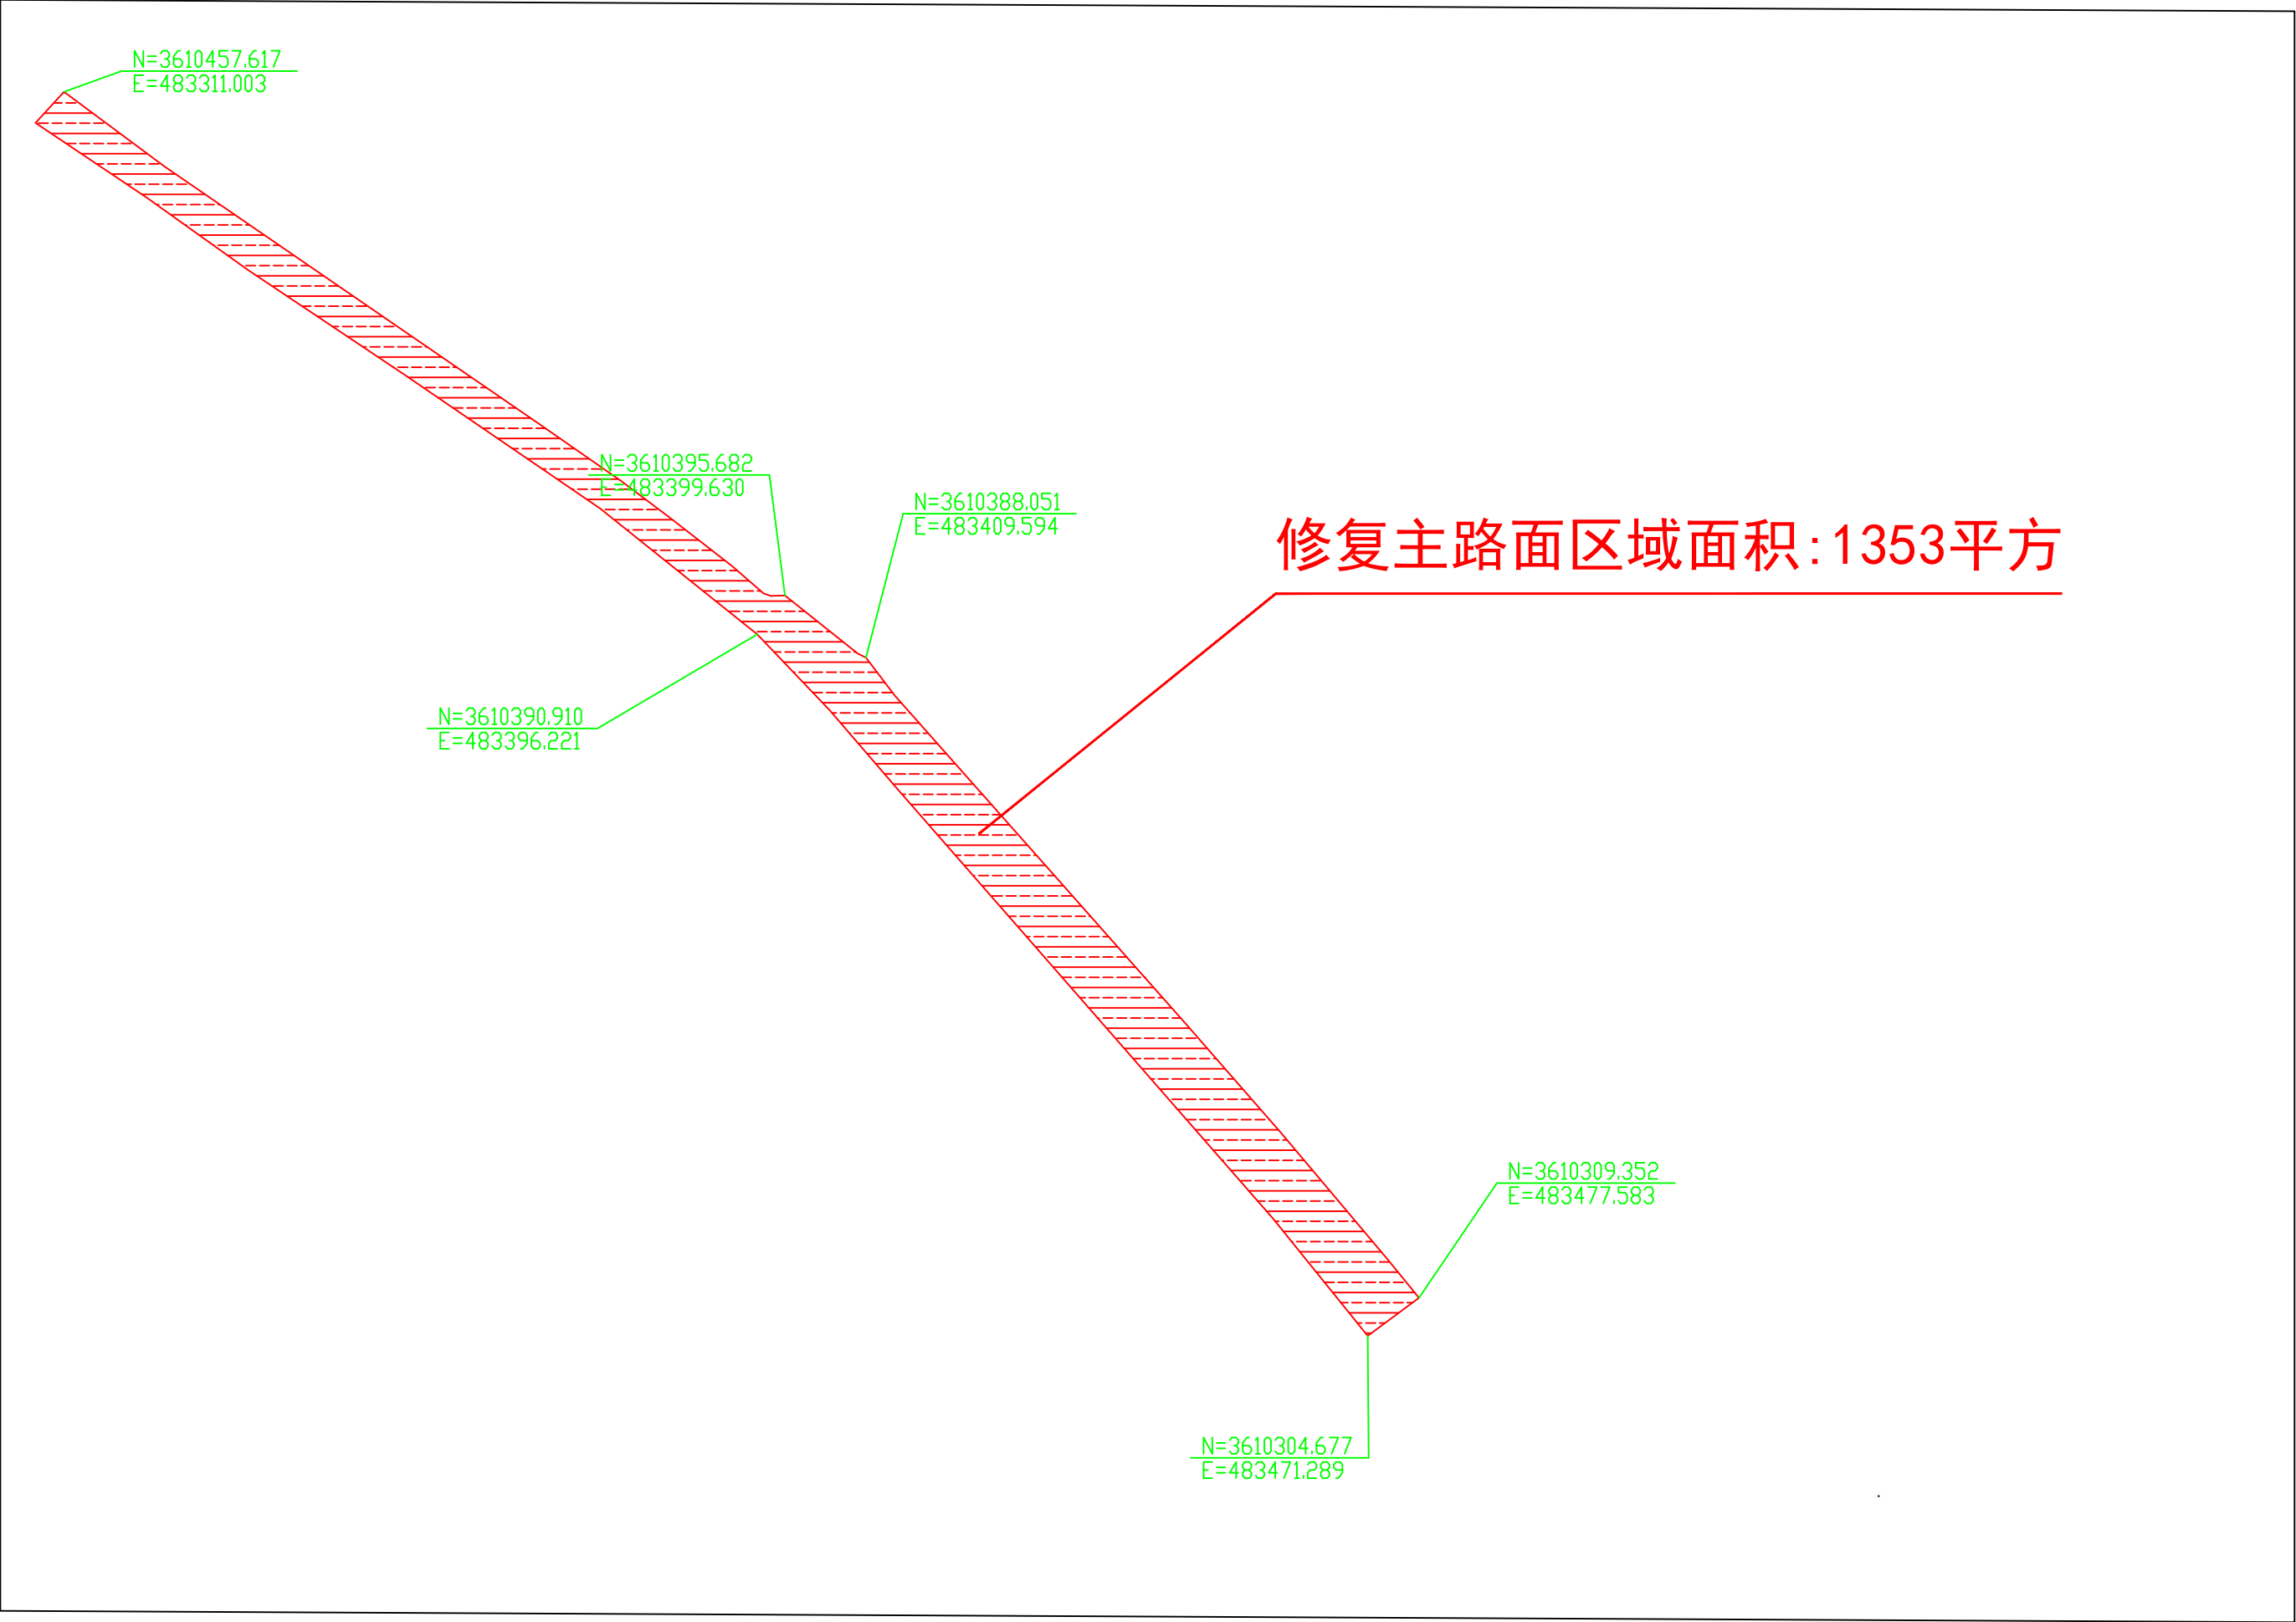


修复主路面区域面积:1353平方



中撰工程设计有限公司
Zhongzhuan Engineering Design Co., Ltd
工程设计证书编号: A352012538

建设单位		子项名称		总 经 理	黄竹明	专业负责人	陈放	校对	陈放	设计号	XXXXXXX	比例		图号	
工程名称		图纸名称		设计总负责人	梅芳	审定	梅芳	设计	何书伟	设计阶段	XXXXXXX	日期		页码	

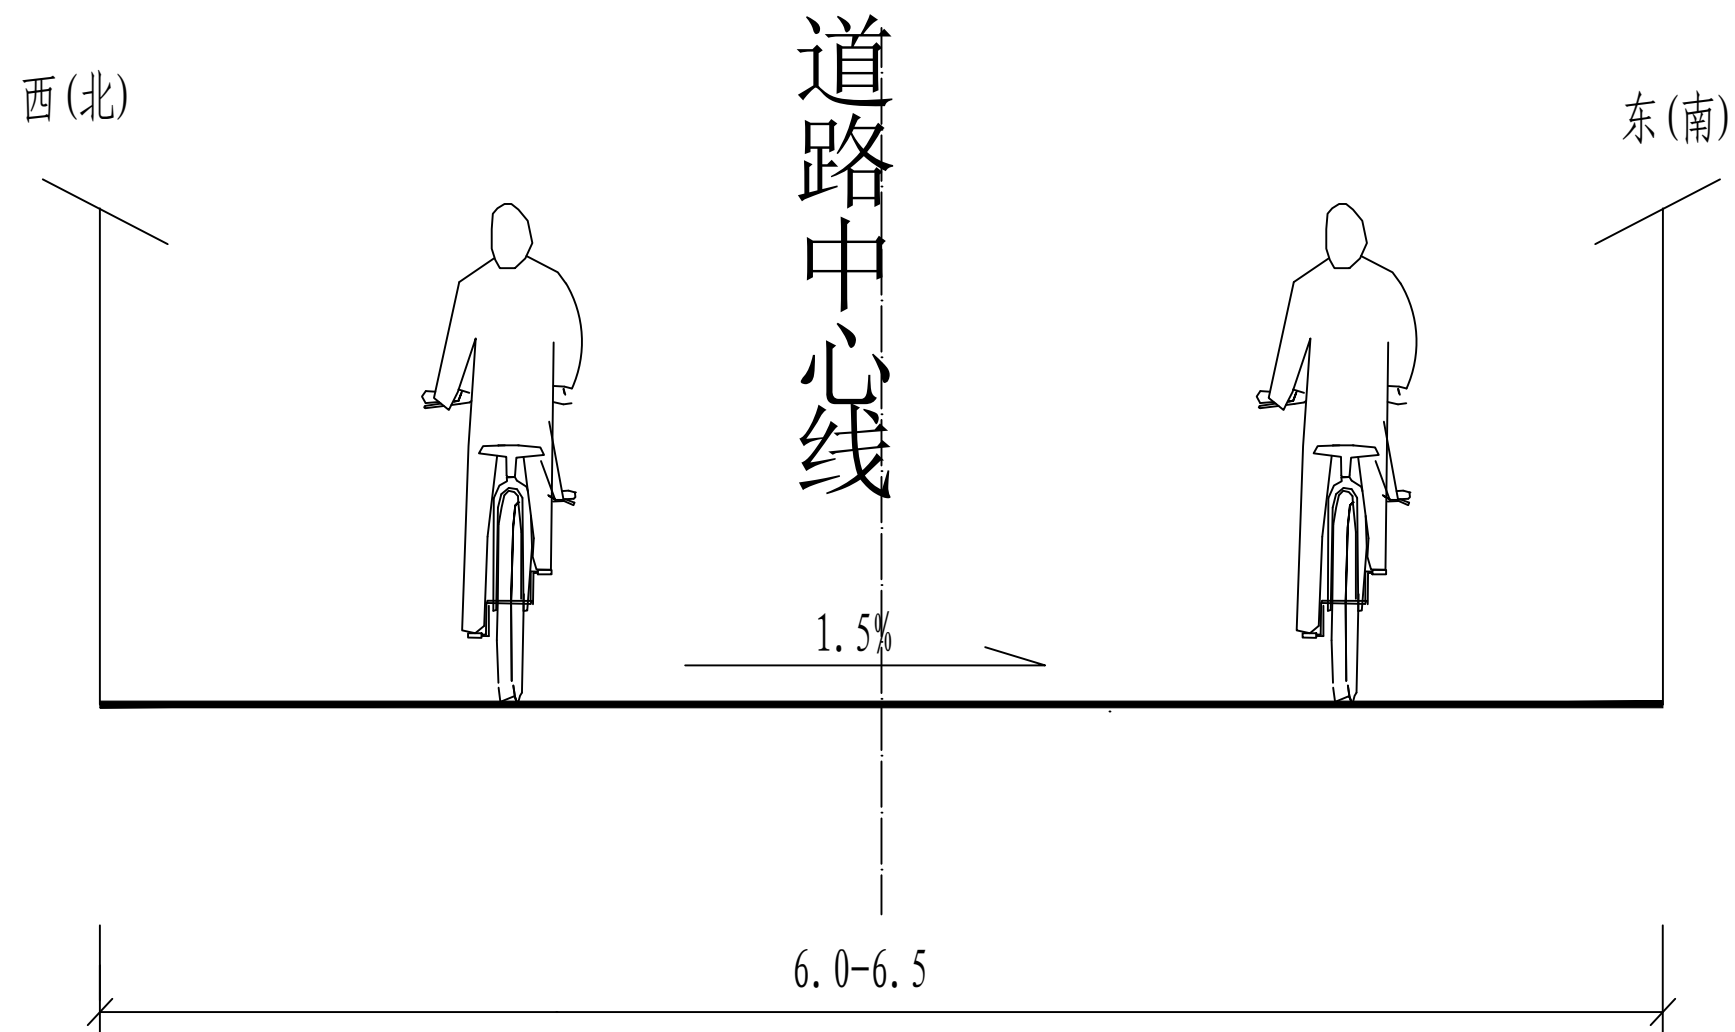


道路标准横断面图




中撰工程设计有限公司
Zhongzhuan Engineering Design Co., Ltd
工程设计证书编号: A352012538

建设单位		子项名称		总 经 理	董什明	专业负责人	陈放	校对	陈放	设计号	XXXXXXX	比例		图号	
工程名称		图纸名称		设计总负责人	梅芳	审定	梅芳	设计	何书伟	设计阶段	XXXXXXX	日期		页码	

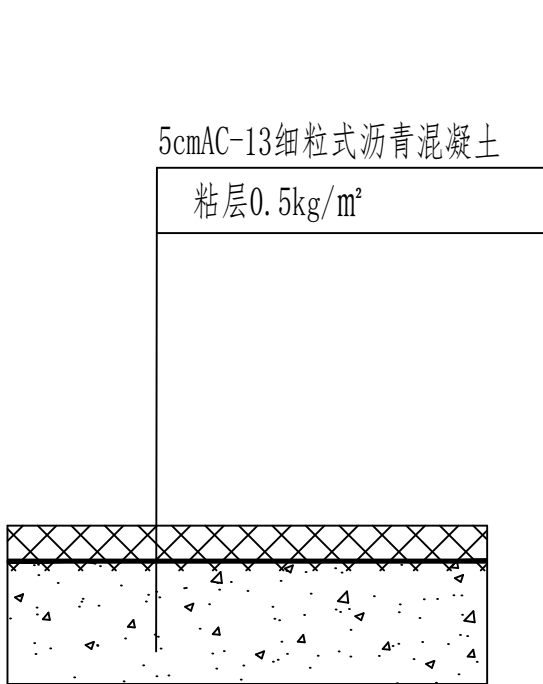

路面结构图(一)
现状砼道路加铺沥青路面

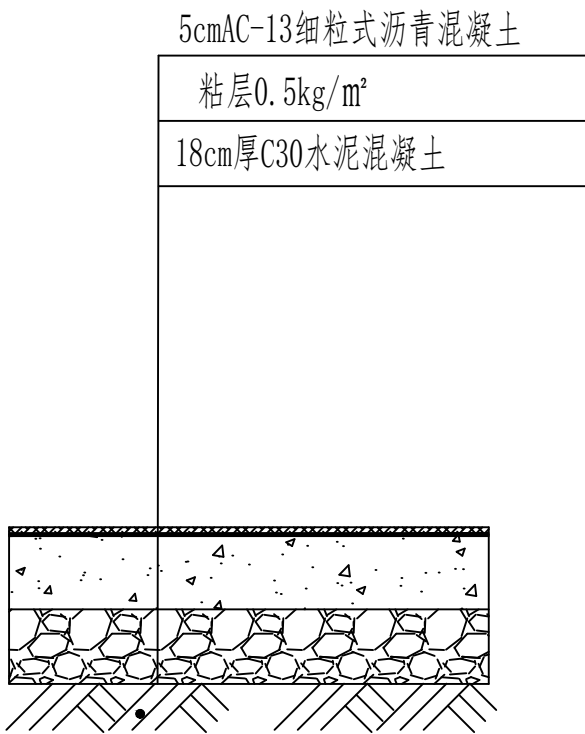


路面结构图(二)
树根部分拆除恢复后铺沥青主路

说明：
1、本图尺寸除钢筋直径为毫米,其余均以厘米计。



中撰工程设计有限公司
Zhongzhuan Engineering Design Co., Ltd
工程设计证书编号: A352012538

建设单位		子项名称		总 经 理	黄竹明	专业负责人	陈永	校对	陈永	设计号	XXXXXXX	比例		图号	
工程名称		图纸名称		设计总负责人	梅芳	审定	梅芳	设计	何书伟	设计阶段	XXXXXXX	日期		页码	

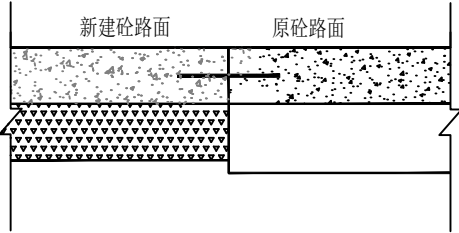

新旧道路衔接大样图

说明:


- 1、板块横向钻孔植筋 $\Phi 20$ ，每根长0.7M.
- 2、在原砼板中转孔 $\Phi 28$ ，用空压机将孔内粉末吹出，孔内填塞树脂胶泥，再植入钢筋。
- 3、植筋选用II级螺纹钢，设在板厚中央，拉杆的直径为 20,拉杆长度900，其中植入原水泥混凝土板段45cm，间距为45cm。施工布设时，拉杆间距应按横向接缝的实际位置予以重新调配整顿，最外侧的拉杆距横向接缝的距离不得小于10cm。
- 4、植筋粘接剂必须选用专门配制的改性环氧树脂胶粘剂或改性乙烯基酯类粘胶剂，植筋用粘接胶的粘结强度设计值应符合《混凝土结构加固设计规范》GB50367-2006的规定。




中撰工程设计有限公司
Zhongzhuan Engineering Design Co., Ltd
工程设计证书编号: A352012538

建设单位		子项名称		总 经 理	黄竹明	专业负责人	陈永	校对	陈永	设计号	XXXXXXX	比例		图号	
工程名称		图纸名称		设计总负责人	梅芳	审定	梅芳	设计	何书伟	设计阶段	XXXXXXX	日期		页码	


橡胶减速带大样图

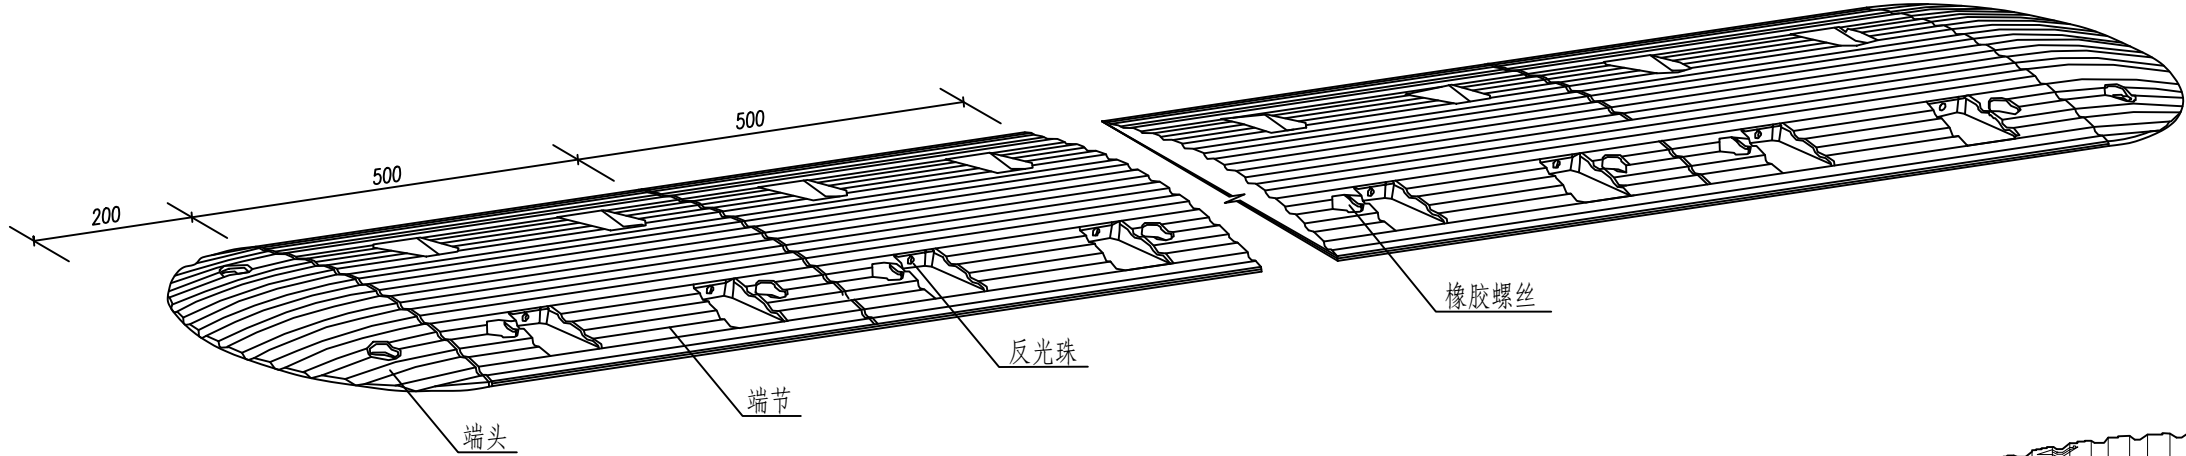


端头大样

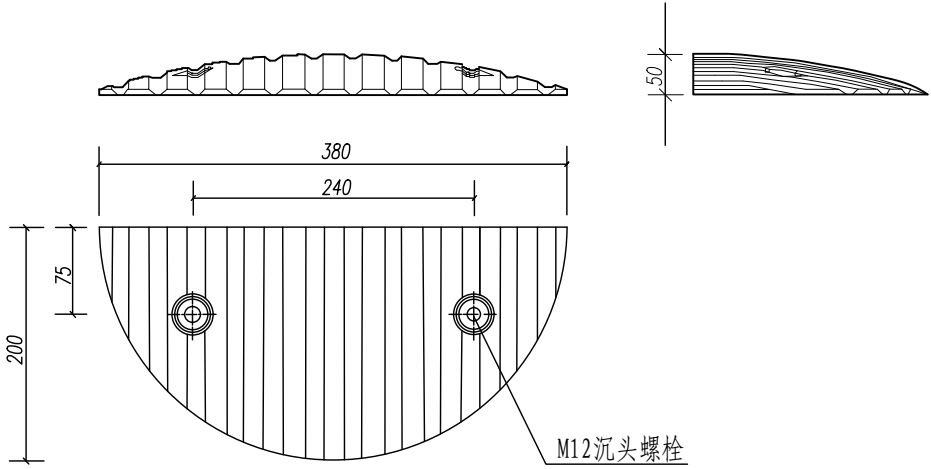

端节大样

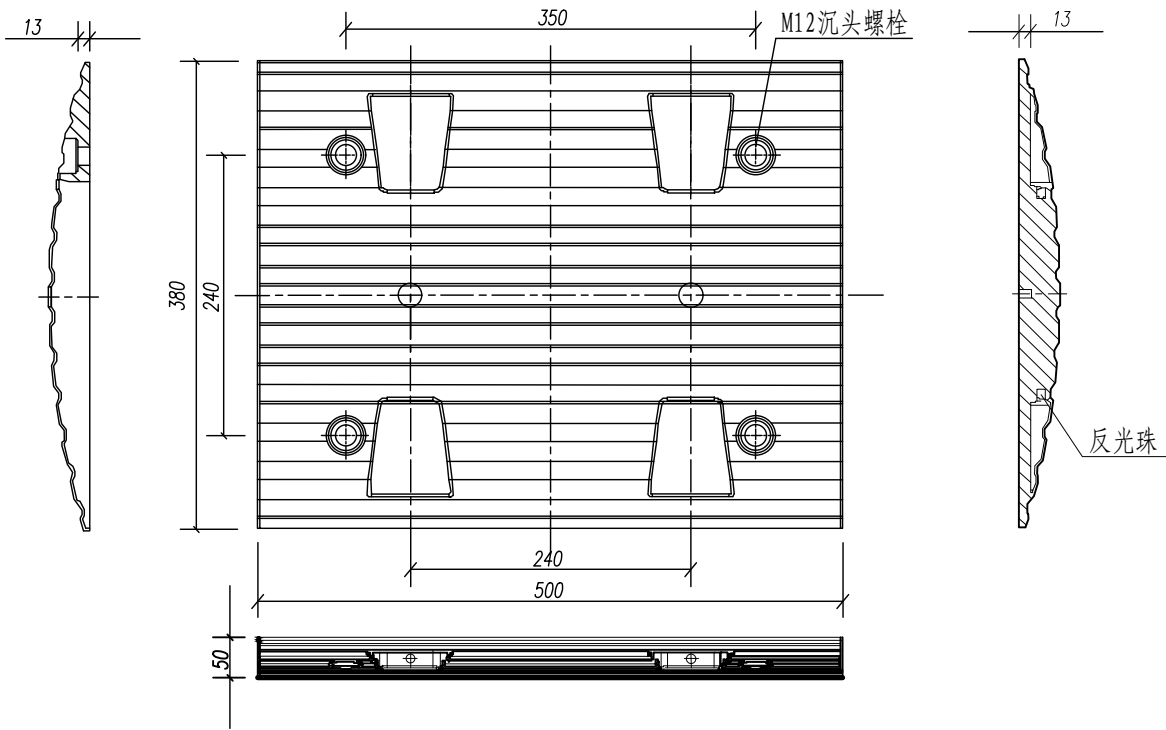

橡胶螺栓大样

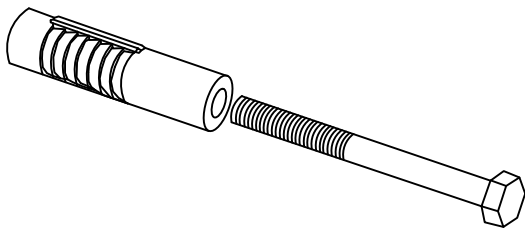

说明:


- 1、本图尺寸以毫米计。
- 2、减速带采用橡胶材质、规格为38×50×5cm。
- 3、端节、端头按黄色、黑色相间设置，与沥青路面间用橡胶螺栓固定。
- 4、反光珠为Φ10白色透亮材质。
- 5、为增加使用寿命，可内加钢板增加韧性，抗压30吨以上。




中撰工程设计有限公司
Zhongzhuan Engineering Design Co., Ltd
工程设计证书编号: A352012538

建设单位		子项名称		总 经 理	董仲明	专业负责人	陈永	校对	陈永	设计号	XXXXXXX	比例		图号	
工程名称		图纸名称		设计总负责人	梅芳	审定	陈永	设计	何书华	设计阶段	XXXXXXX	日期		页码	


警1~20号版面

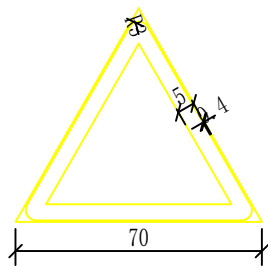


警1-1版面
十字交叉

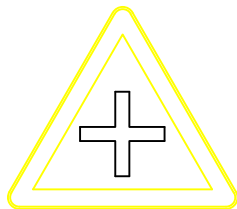


警1-2版面
T字交叉

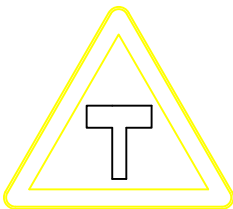


警1-3版面
T字交叉

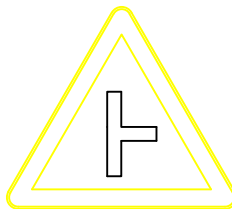


警1-4版面
T字交叉

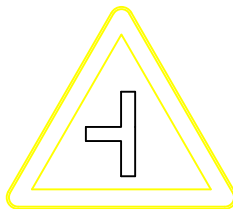


警1-5版面
Y型交叉

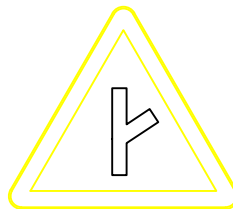


警1-6版面
T字交叉

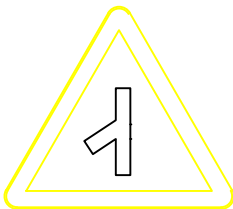


警1-7版面
T字交叉

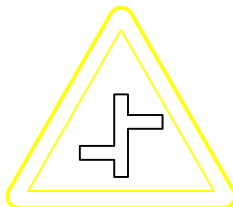


警1-8版面
T字交叉

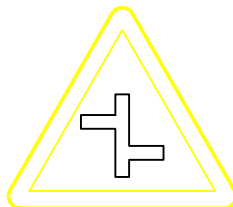


警1-9版面
T字交叉

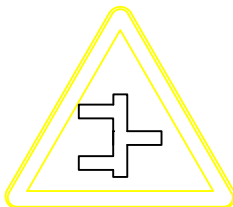


警1-10版面
T字交叉

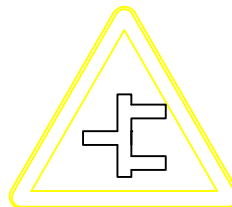

警2-1版面
向左急转弯

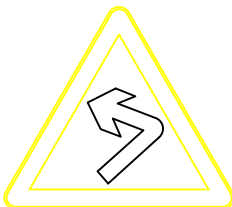

警2-2版面
向右急转弯

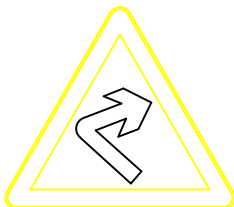


警2版面
连续弯路




警11版面
注意儿童




警20版面
村庄

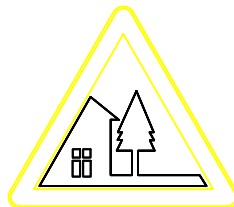

禁2号版面
让行标志

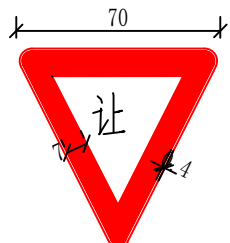

禁35~38版面
禁令标志

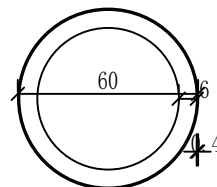


禁35版面
限高



禁38版面
限制速度



警3版面
反向弯路

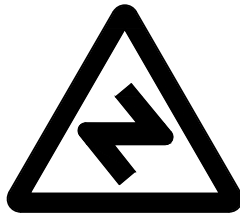

说明:


- 1、图中尺寸均以厘米计。
- 2、图中字体仅为示意，制作时应符合《道路交通标志与标线》GB5768-2009相关规定。




中撰工程设计有限公司
Zhongzhuan Engineering Design Co., Ltd
工程设计证书编号: A352012538

建设单位		子项名称		总 经 理	黄竹明	专业负责人	陈永	校对	陈永	设计号	XXXXXXX	比例		图号	
工程名称		图纸名称		设计总负责人	梅芳	审定	梅芳	设计	何书伟	设计阶段	XXXXXXX	日期		页码	


警1~20号底板

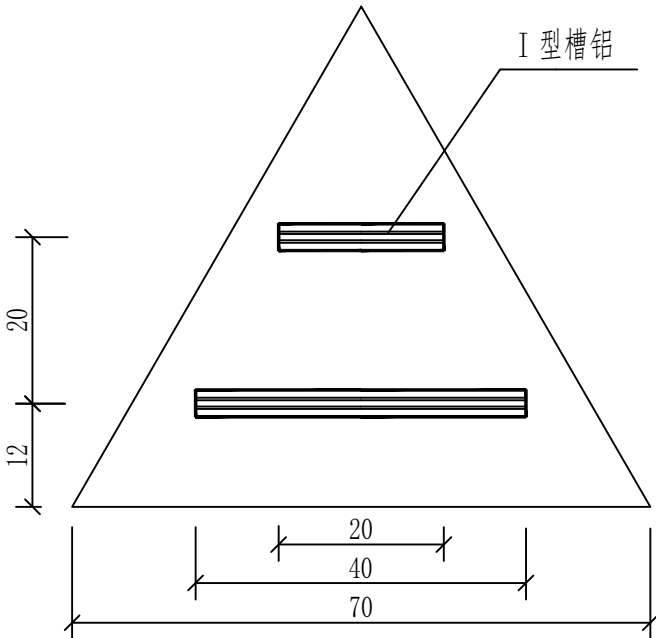

禁2号底板

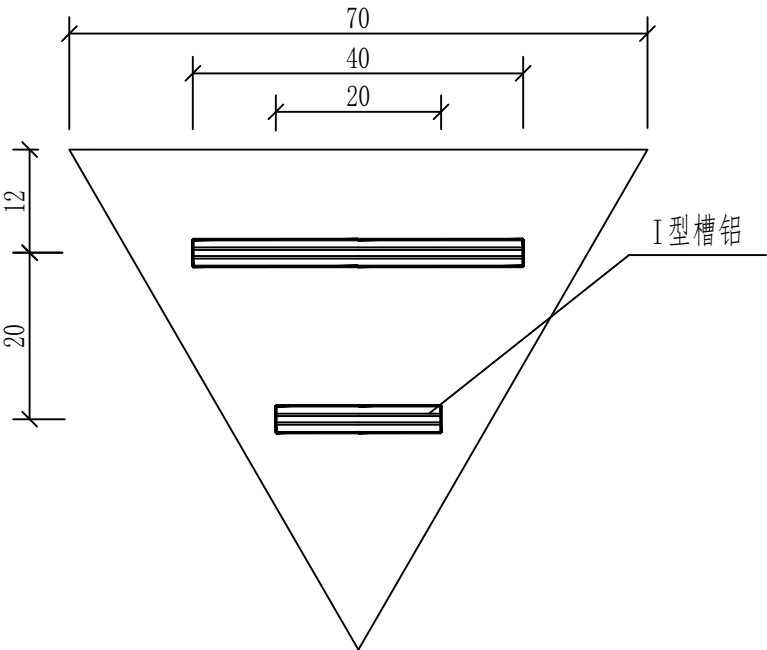

禁38号底板

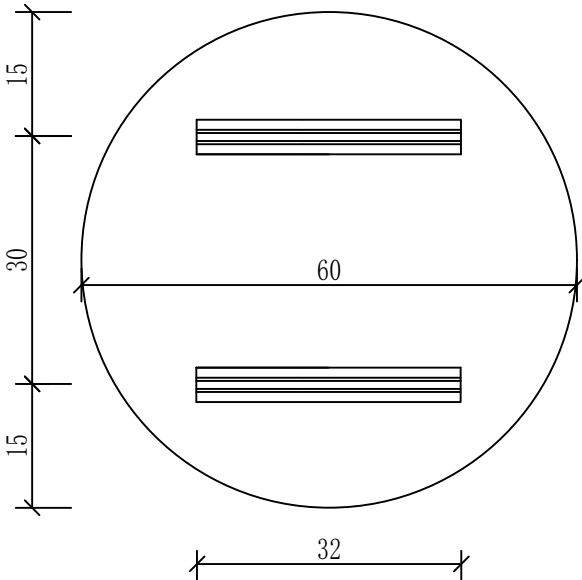

底板材料数量表

名 称	规 格	数 量	单 位 重	重 量
铝合金板	2mm	0.212㎡	5.36kg/m²	1.14kg
槽铝	I 型	0.60m	1.04kg/m	0.62kg
铝合金铆钉	沉头Φ5x10	10 只	0.54kg/1000只	

底板材料数量表

名 称	规 格	数 量	单 位 重	重 量
铝合金板	2mm	0.212㎡	5.36kg/m²	1.14kg
槽铝	I 型	0.60m	1.04kg/m	0.62kg
铝合金铆钉	沉头Φ5x10	10 只	0.54kg/1000只	

禁38号底板材料数量表

名 称	规 格	数 量	单 位 重	重 量
铝合金板	2mm	0.28㎡	5.36kg/m ²	1.52kg
槽铝	I 型	0.64m	1.04kg/m	0.67kg
铝合金铆钉	沉头Φ5x10	8 只	0.54kg/1000只	

说明：



1. 图中尺寸均以厘米计。
2. 标志版面底膜、边框膜、衬边膜使用二级反光膜，
字符膜使用一级反光膜。反光膜颜色、规格应符合GB5768、GB/T18833要求。



中撰工程设计有限公司
Zhongzhuan Engineering Design Co., Ltd
工程设计证书编号: A352012538

建设单位		子项名称		总 经 理	黄竹明	专业负责人	陈永	校对	陈永	设计号	XXXXXXX	比例		图号	
工程名称		图纸名称		设计总负责人	梅芳	审定	梅芳	设计	何书伟	设计阶段	XXXXXXX	日期		页码	

主线标线设计图

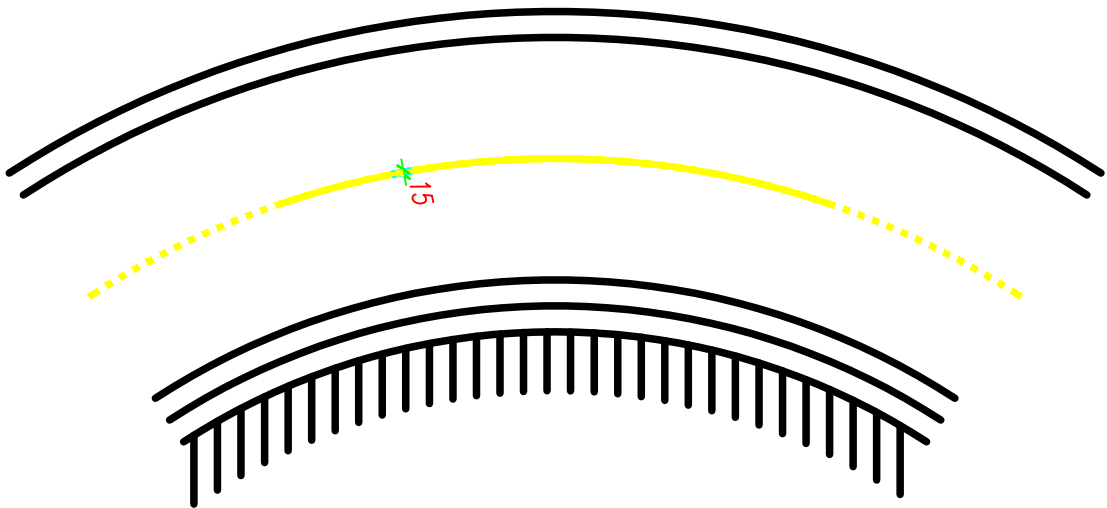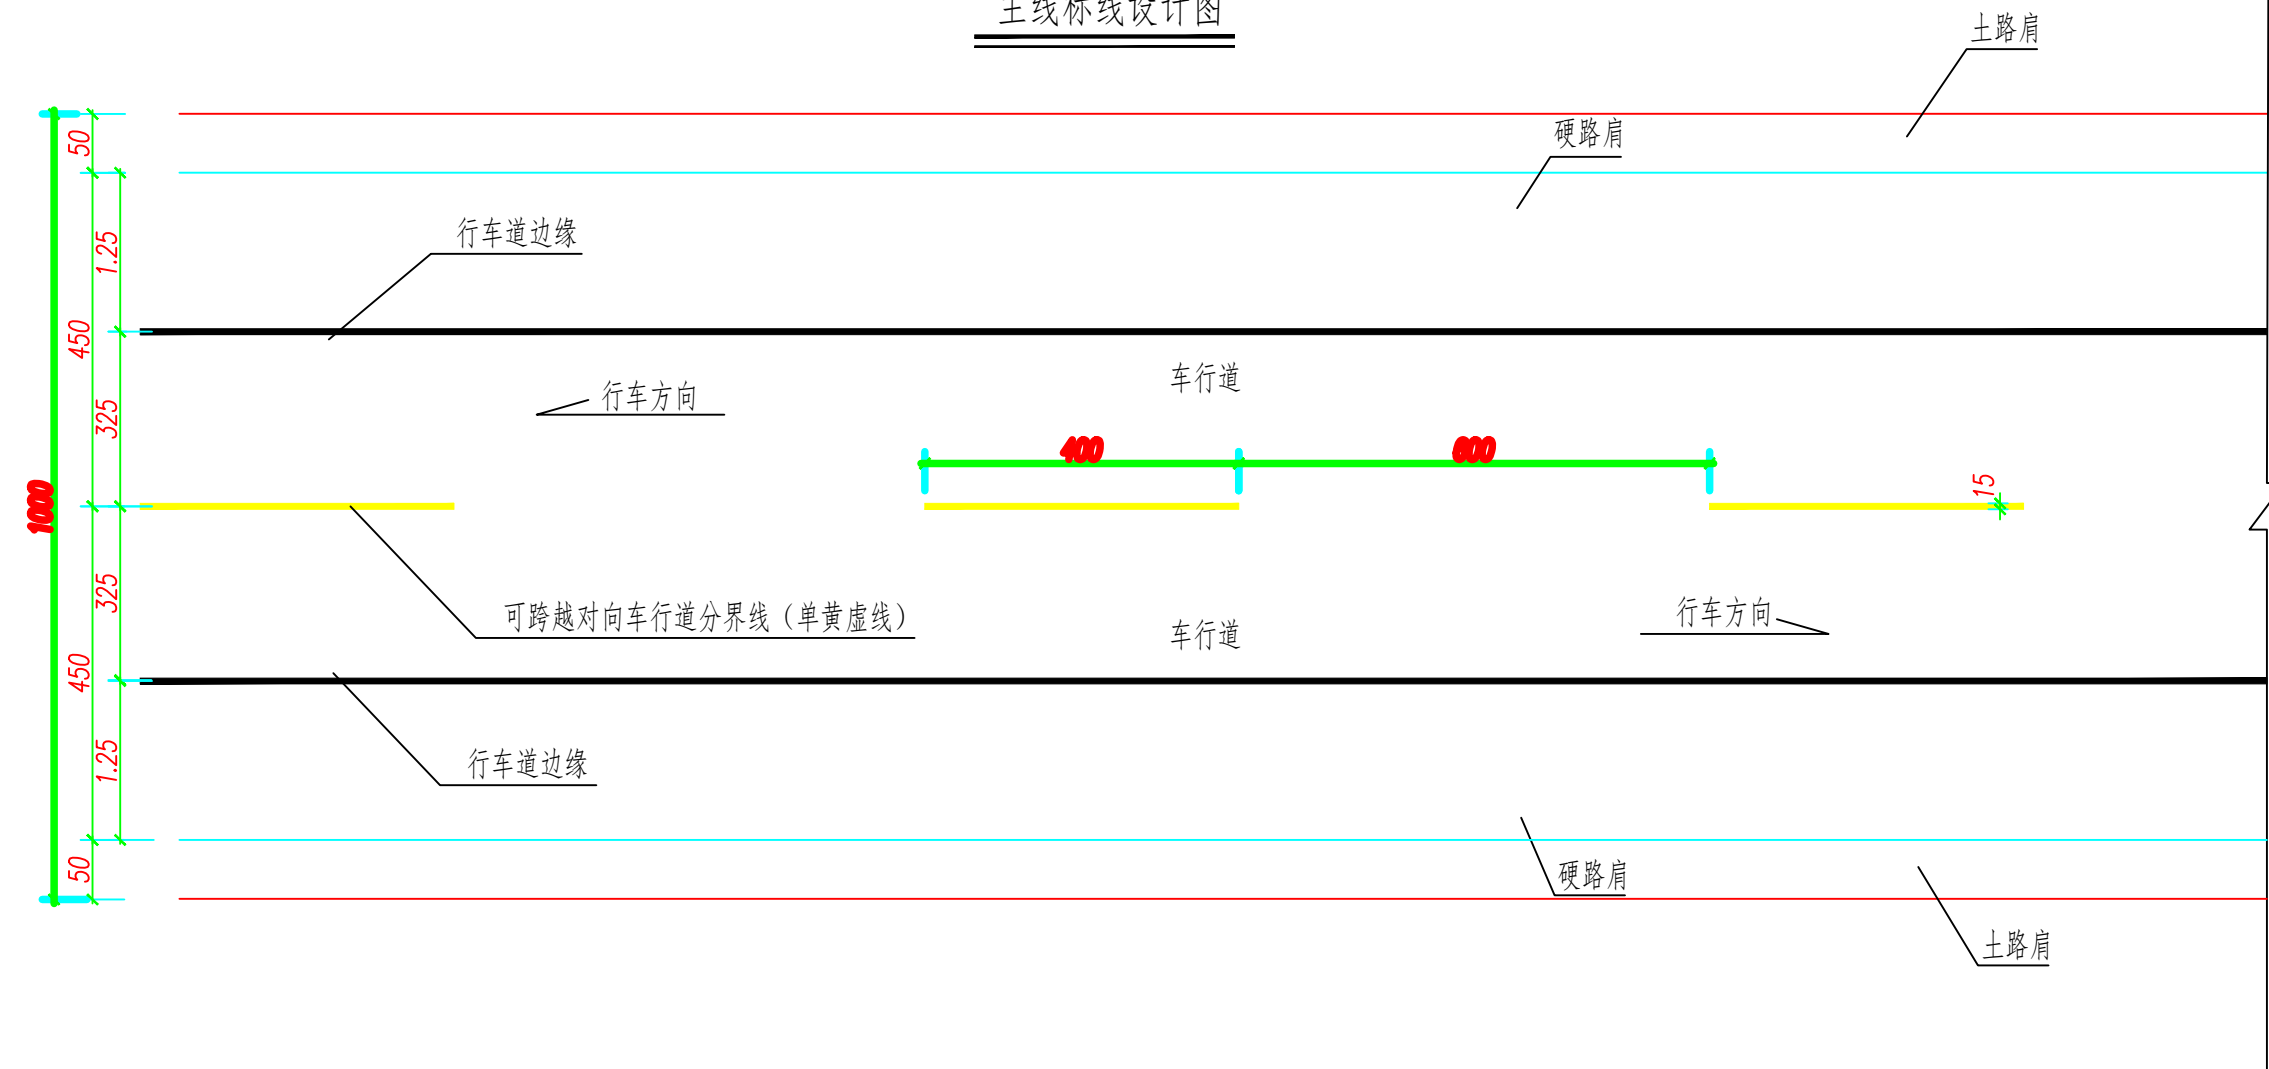

每公里材料数量表

名称	材料规格	面积 (m ²)
反光材料 (黄色)	热熔型	60
反光材料 (白色)	热熔型	300

说明：1、本图尺寸以厘米计。

主线标线设计图



中撰工程设计有限公司
Zhongzhuan Engineering Design Co., Ltd
工程设计证书编号: A352012538

建设单位		子项名称		总 经 理	黄竹明	专业负责人	陈永	校对	陈永	设计号	XXXXXXX	比例		图号	
工程名称		图纸名称		设计总负责人	梅芳	审定	梅芳	设计	何书伟	设计阶段	XXXXXXX	日期		页码	