


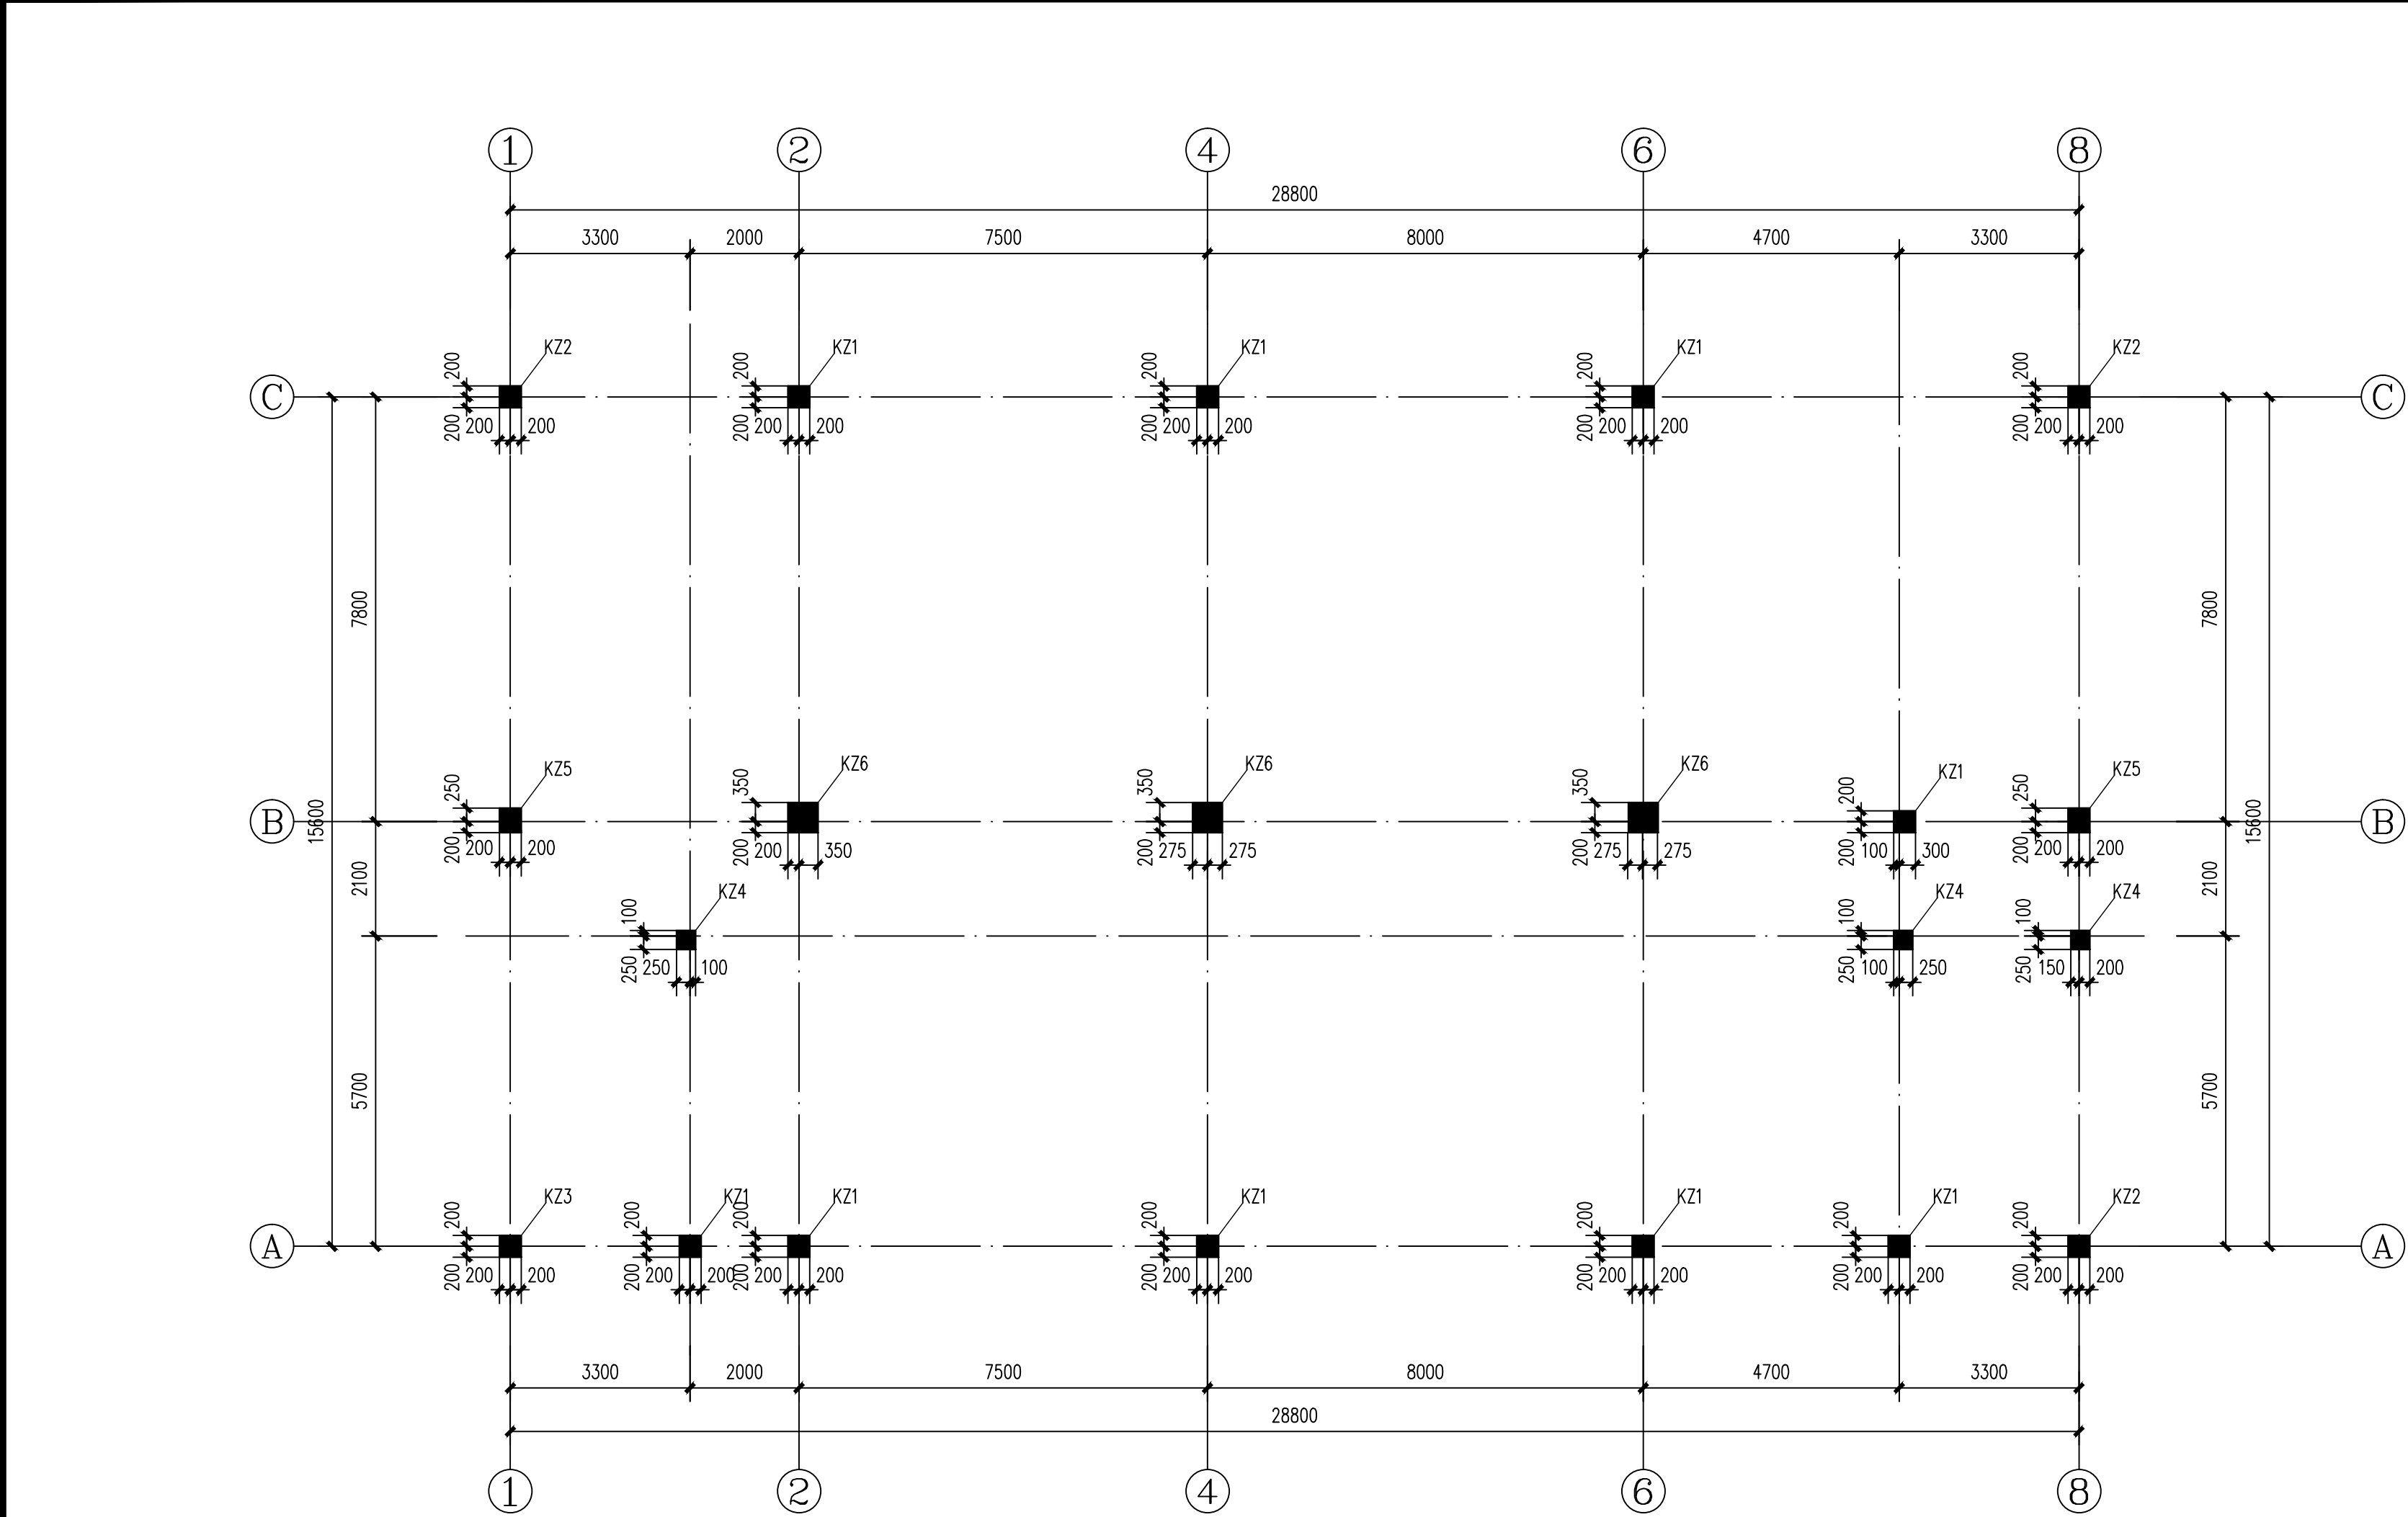

基础顶～基础梁层柱平法施工图 1:100

- 注1. 本图中柱砼强度等级详层高表。
2. 框架柱净高与柱截面高度之比不大于4时，柱箍筋全高加密，箍筋间距为6d且不大于100(d纵筋较小直径)，直径不小于8。
3. 柱表中注明的竖筋数量指柱截面单侧用量，另一侧对称配置。

柱表

截面						
编号	KZ1	KZ2	KZ3	KZ4	KZ5	KZ6
标高	基础面~-0.100	基础面~-0.100	基础面~-0.100	基础面~-0.100	基础面~-0.100	基础面~-0.100
纵筋	8 Φ 16	4 Φ 20(角筋)+6 Φ 16	8 Φ 22+2 Φ 20	4 Φ 16(角筋)+4 Φ 14	6 Φ 16+4 Φ 14	12 Φ 18
箍筋	Φ 10@95	Φ 10@100	Φ 10@100	Φ 8@80	Φ 8@80	Φ 8@100

设计单位
DESIGN UNIT



中图设计有限公司
ZHONGTUSHEJIYOUXIANGONGSI
建筑工程乙级设计证书 A452007943

贵州省贵阳市观山湖区林城西路盘江集团研发中心14层
E-mail: panwenbin1992@outlook.com
电话: 0851-88417712
邮编: 550081

合作设计单位
CO-OPERATED WITH

出图专用章
SHADCL PROJECT SEAL

未加盖本公司出图专用章无效 INVALID NO THE SPECIAL SEAL

注册执业章
REGISTERED SEAL

建设单位
CLIENT

绩溪中城弘品文化旅游有限公司

项目名称
PROJECT TITLE

云栖山院

子项名称
SUB TITLE

二组图商业2#

图纸名称
DRAWING TITLE

基础顶～基础梁层柱平法施工图

项目负责人
PROJECT DIRECTOR

倪藏藏

倪藏藏

审定人
AUTHORIZED BY

江申

江申

审核人
EXAMINED BY

江申

江申

专业负责人
DISCIPLINE RESPONSIBLE BY

魏大勇

魏大勇

校对人
CHECKED BY

曾丽媛

曾丽媛

设计人
DESIGNED BY

汤文文

汤文文

制图人
DRAWING BY

汤文文

汤文文

专业
SPECIALTY

结 构

设计阶段
DESIGN STAGE

施工图

比例
SCALE

见 图

日期
DATE

2021. 06

工程编号
PROJECT NO.

图号
DRAWING NO.

05

规格
DWG. SIZE

A2

版本
VERSION

第一版