
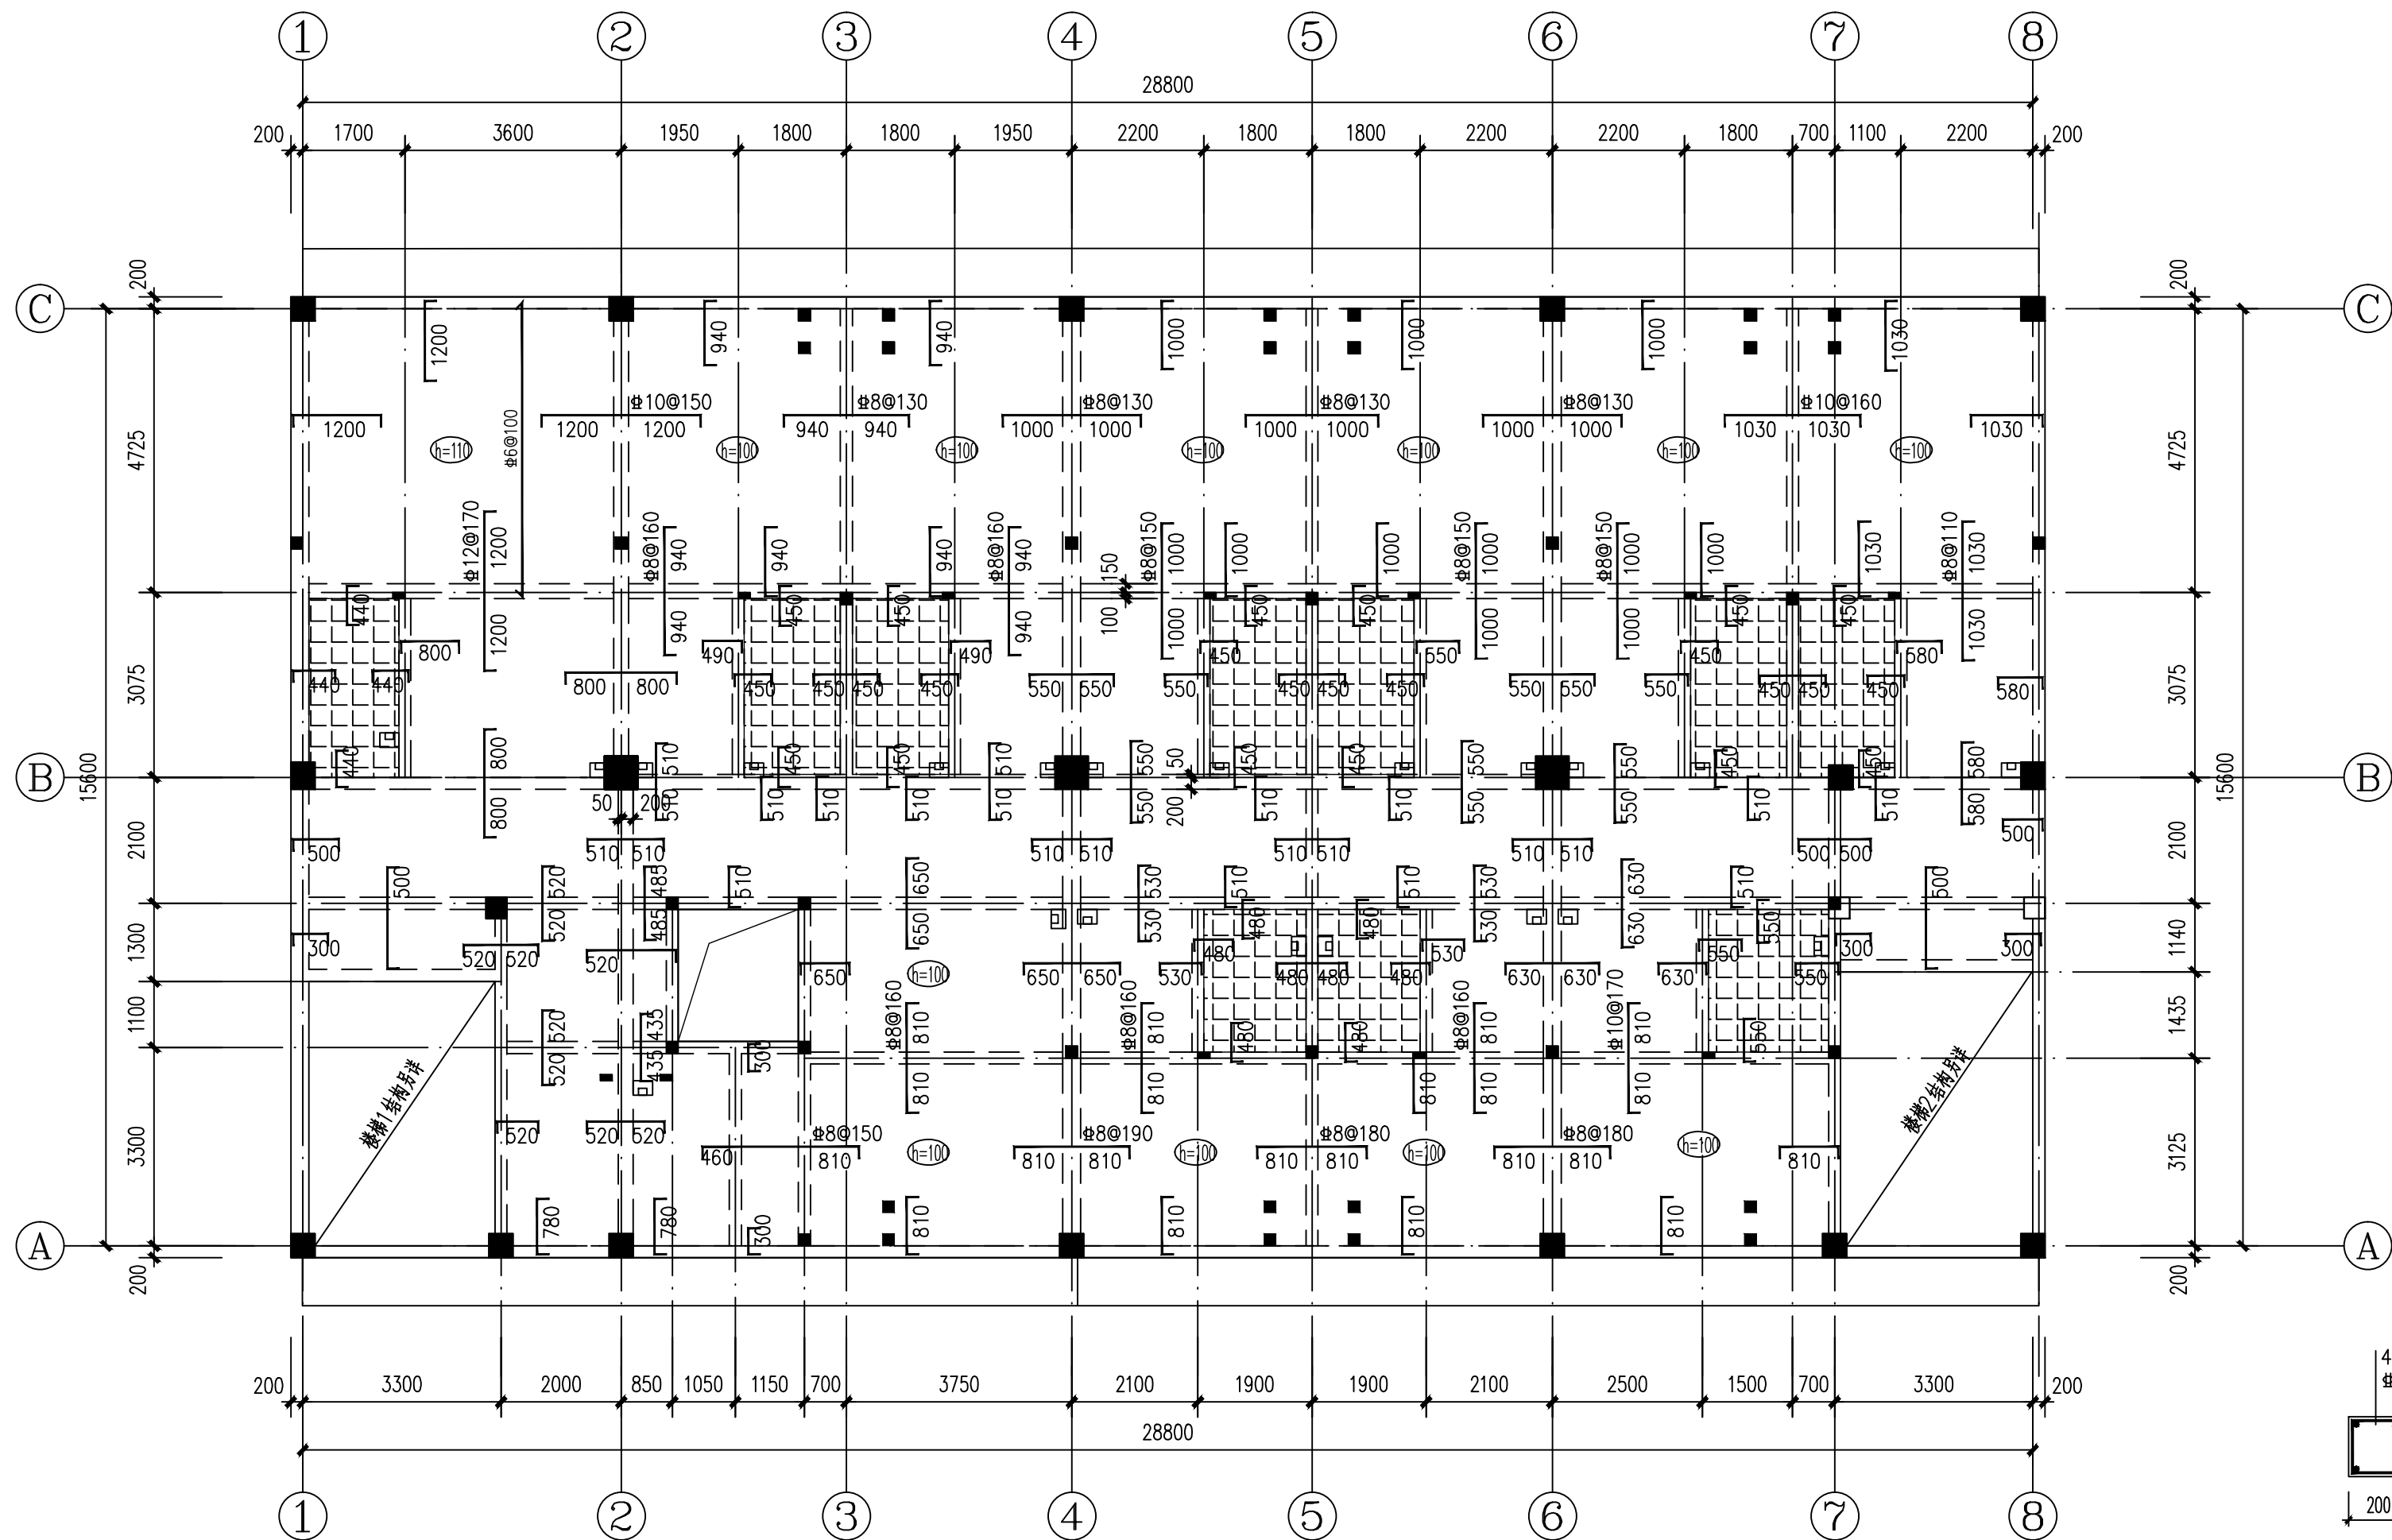


板面负筋长度表示图例

- 说明:
1. 本图中未注明的板厚均为90mm, 板面钢筋详平面, 未画出板面钢筋为 $\Phi 8@200$;
未画出板底钢筋为 $\Phi 6@150$ 双向拉通;
板厚为100mm, 板面钢筋详平面, 未画出板面钢筋为 $\Phi 8@200$;
未画出板底钢筋为 $\Phi 6@140$ 双向拉通;
板厚为110mm, 板面钢筋详平面, 未画出板面钢筋为 $\Phi 8@200$;
未画出板底钢筋为 $\Phi 6@120$ 双向拉通;
本图中未注明的板面标高为4.480; 本图中标记 处板面标高为相应楼层结构标高-0.050;
 2. 图中凡门窗洞口边至砼墙边不大于200的均用素砼与墙同筑;

二层板结构平面布置图 1:100

3. 图中未注明的构造柱均为GZ-1, 未注明位置的构造柱均居轴线中或墙段中;
4. 本图中未注明梁中线与轴线齐或梁边与墙(柱)边齐;
5. 图中板面负筋长度从梁边算起;
6. 隔墙下无梁处设置板底加强筋 2 $\Phi 12$, 钢筋两端锚入梁内;
7. 板面不在同一标高, 板面负筋应断开分别设置;
8. 未标明的线脚尺寸详建筑图;
9. 混凝土强度等级: C30; 钢筋: HRB400 (Φ);
10. 其余详见结构设计总说明。

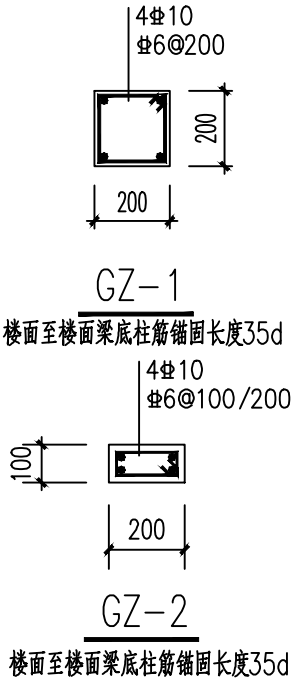

屋面层	11.380~13.950		
3	8.080	变化	C30
2	4.480	3.600	C30
1	-0.100	4.580	C30
-1	基础顶	变化	C30
层号	标高(m)	层高(m)	墙柱砼强度
结构层楼面标高 结构层高			
上部结构嵌固于基础顶面			

设计单位
DESIGN UNIT

中图设计有限公司
ZHONGTUSHEJIYOUXIANGONGSI
建筑工程乙级设计证书 A452007943

贵州省贵阳市观山湖区林城西路盘江集团研发中心14层
E-mail: panwenbin1992@outlook.com
电话: 0851-88417712
邮编: 550081

合作设计单位
CO-OPERATED WITH

出图专用章
SHADCL PROJECT SEAL

未加盖本公司出图专用章无效 INVALID NO THE SPECIAL SEAL

注册执业章
REGISTERED SEAL

建设单位
CLIENT
绩溪中城弘品文化旅游有限公司

项目名称
PROJECT TITLE
云栖山院

子项名称
SUB TITLE
二组图商业2#

图纸名称
DRAWING TITLE
二层板结构平面布置图

项目负责人 PROJECT DIRECTOR	倪葳葳	倪葳葳
审定人 AUTHORIZED BY	江申	江申
审核人 EXAMINED BY	江申	江申
专业负责人 DISCIPLINE RESPONSIBLE BY	魏大勇	魏大勇
校对人 CHECKED BY	曾丽媛	曾丽媛
设计人 DESIGNED BY	汤文文	汤文文
制图人 DRAWING BY	汤文文	汤文文
专业 SPECIALTY	结 构	设计阶段 DESIGN STAGE
比例 SCALE	见 图	日期 DATE
工程编号 PROJECT NO.		图号 DRAWING NO.
规格 DWG. SIZE	A2	版本 VERSION
		09 第一版