



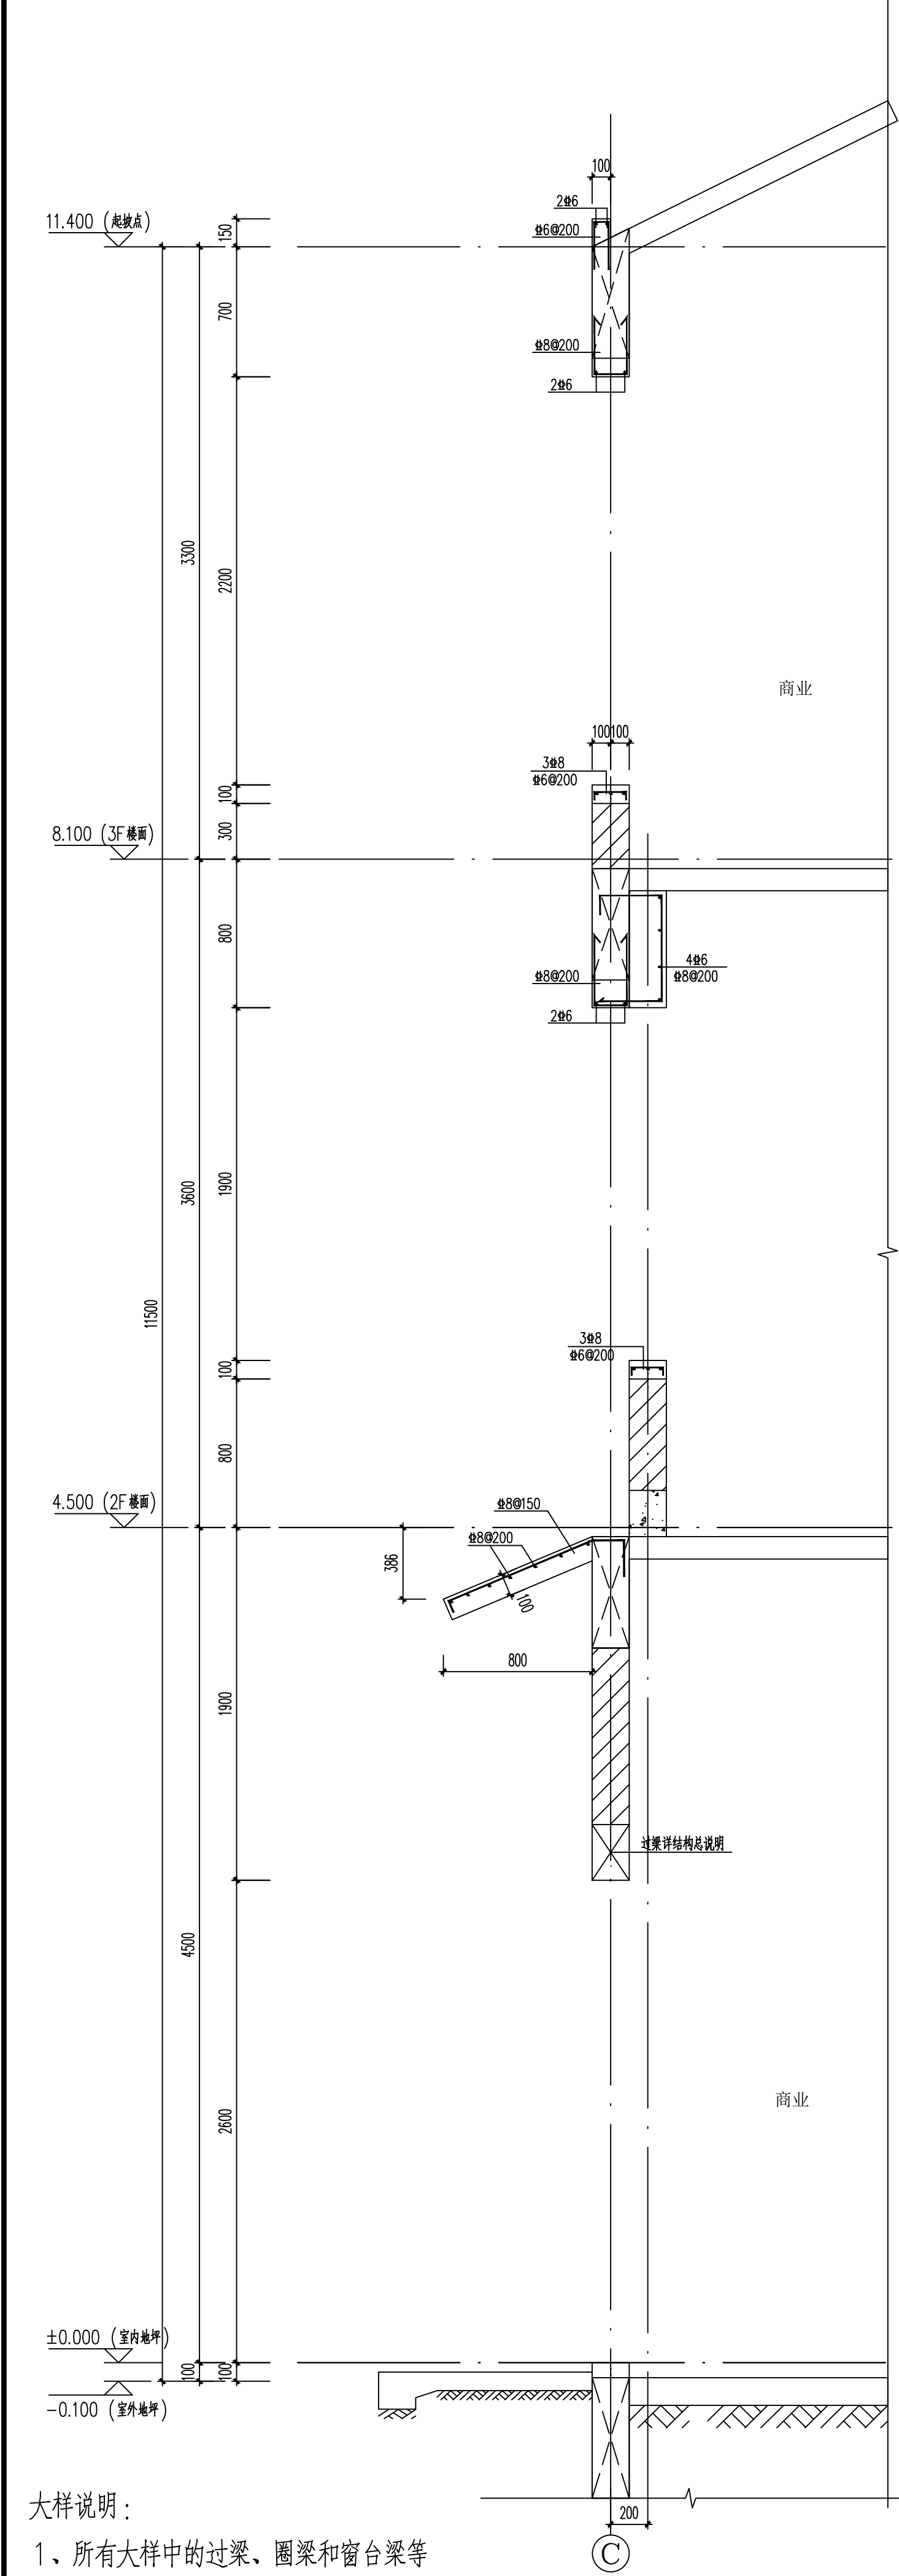

墙身一详图 1:25

①

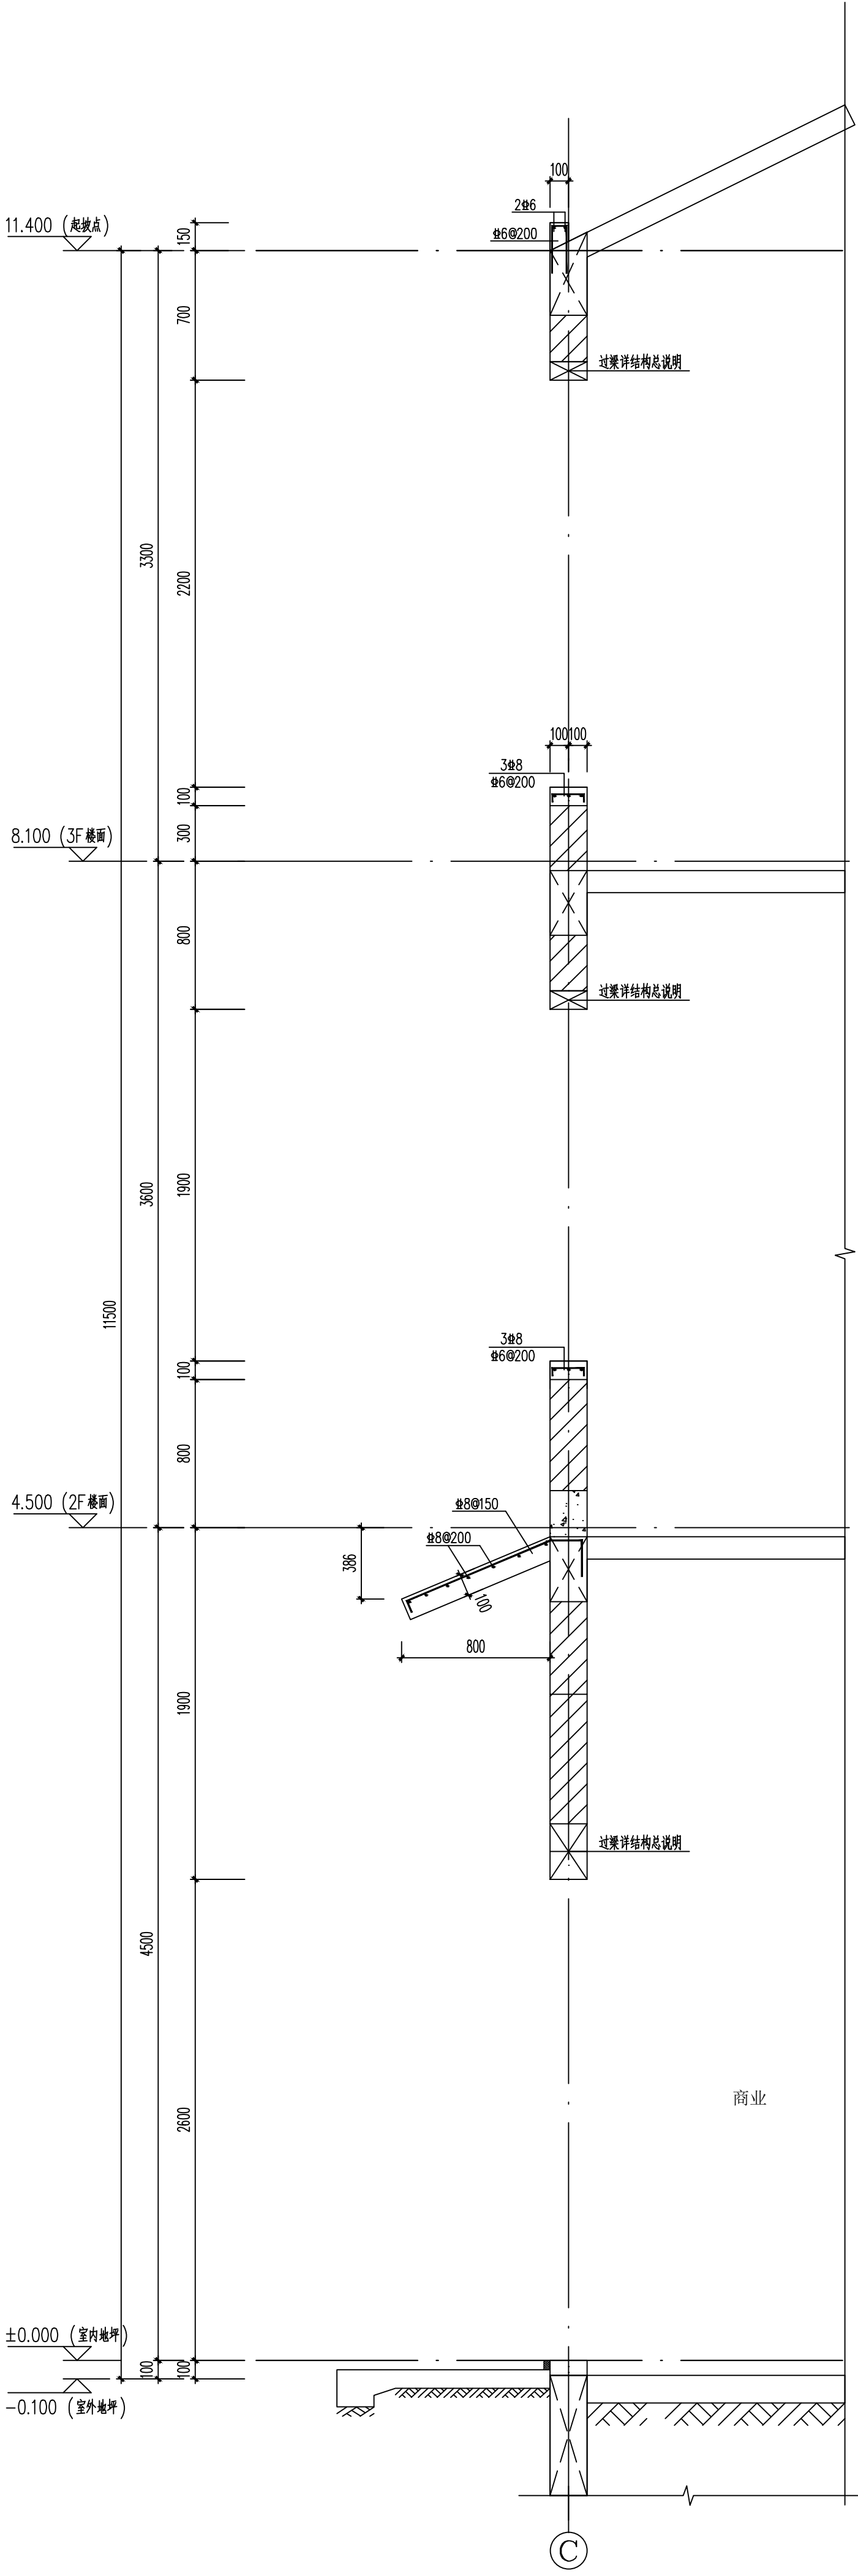

墙身二详图 1:25

②

- 大样说明：
- 所有大样中的过梁、圈梁和窗台梁等均锚入两侧构造柱或框架柱内。
 - 所有大样中标高均为建筑面层标高，结构标高为建筑标高-0.020。
 - 所有大样中未注明锚固长度均为 L_a 。

设计单位 DESIGN UNIT		 中图设计有限公司 ZHONGTUSHEJIYOUXIANGONGSI 建筑工程乙级设计证书 A452007943 贵州省贵阳市观山湖区林城西路贵江集团研发中心14层 E-mail: jianweibin1992@outlook.com 电话: 0851-88417712 邮编: 550081	
合作设计单位 CO-OPERATED WITH			
出图专用章 SHOULD PROJECT SEAL			
注册执业章 REGISTERED SEAL		本册盖本公司出图专用章无效 INVALID ON THE SPECIAL SEAL	
建设单位 CLIENT		绩溪中城弘品文化旅游有限公司	
项目名称 PROJECT TITLE		云栖山院	
子项目名称 SUB TITLE		二组团商业2#	
图纸名称 DRAWING TITLE		节点详图一	
项目负责人 PROJECT DIRECTOR		倪威威	倪威威
审定人 APPROVED BY		江申	江申
审核人 CHECKED BY		江申	江申
专业负责人 SPECIALIST RESPONSIBLE BY		魏大明	魏大明
校对人 CHECKED BY		曾丽媛	曾丽媛
设计人 DESIGNED BY		汤文文	汤文文
制图人 DRAWING BY		汤文文	汤文文
专业 SPECIALITY		结构	
比例 SCALE		见	图
工程编号 PROJECT NO.		图号	图号
规格 DRAWING SIZE		A2+1/4	版本 VERSION 第一版