


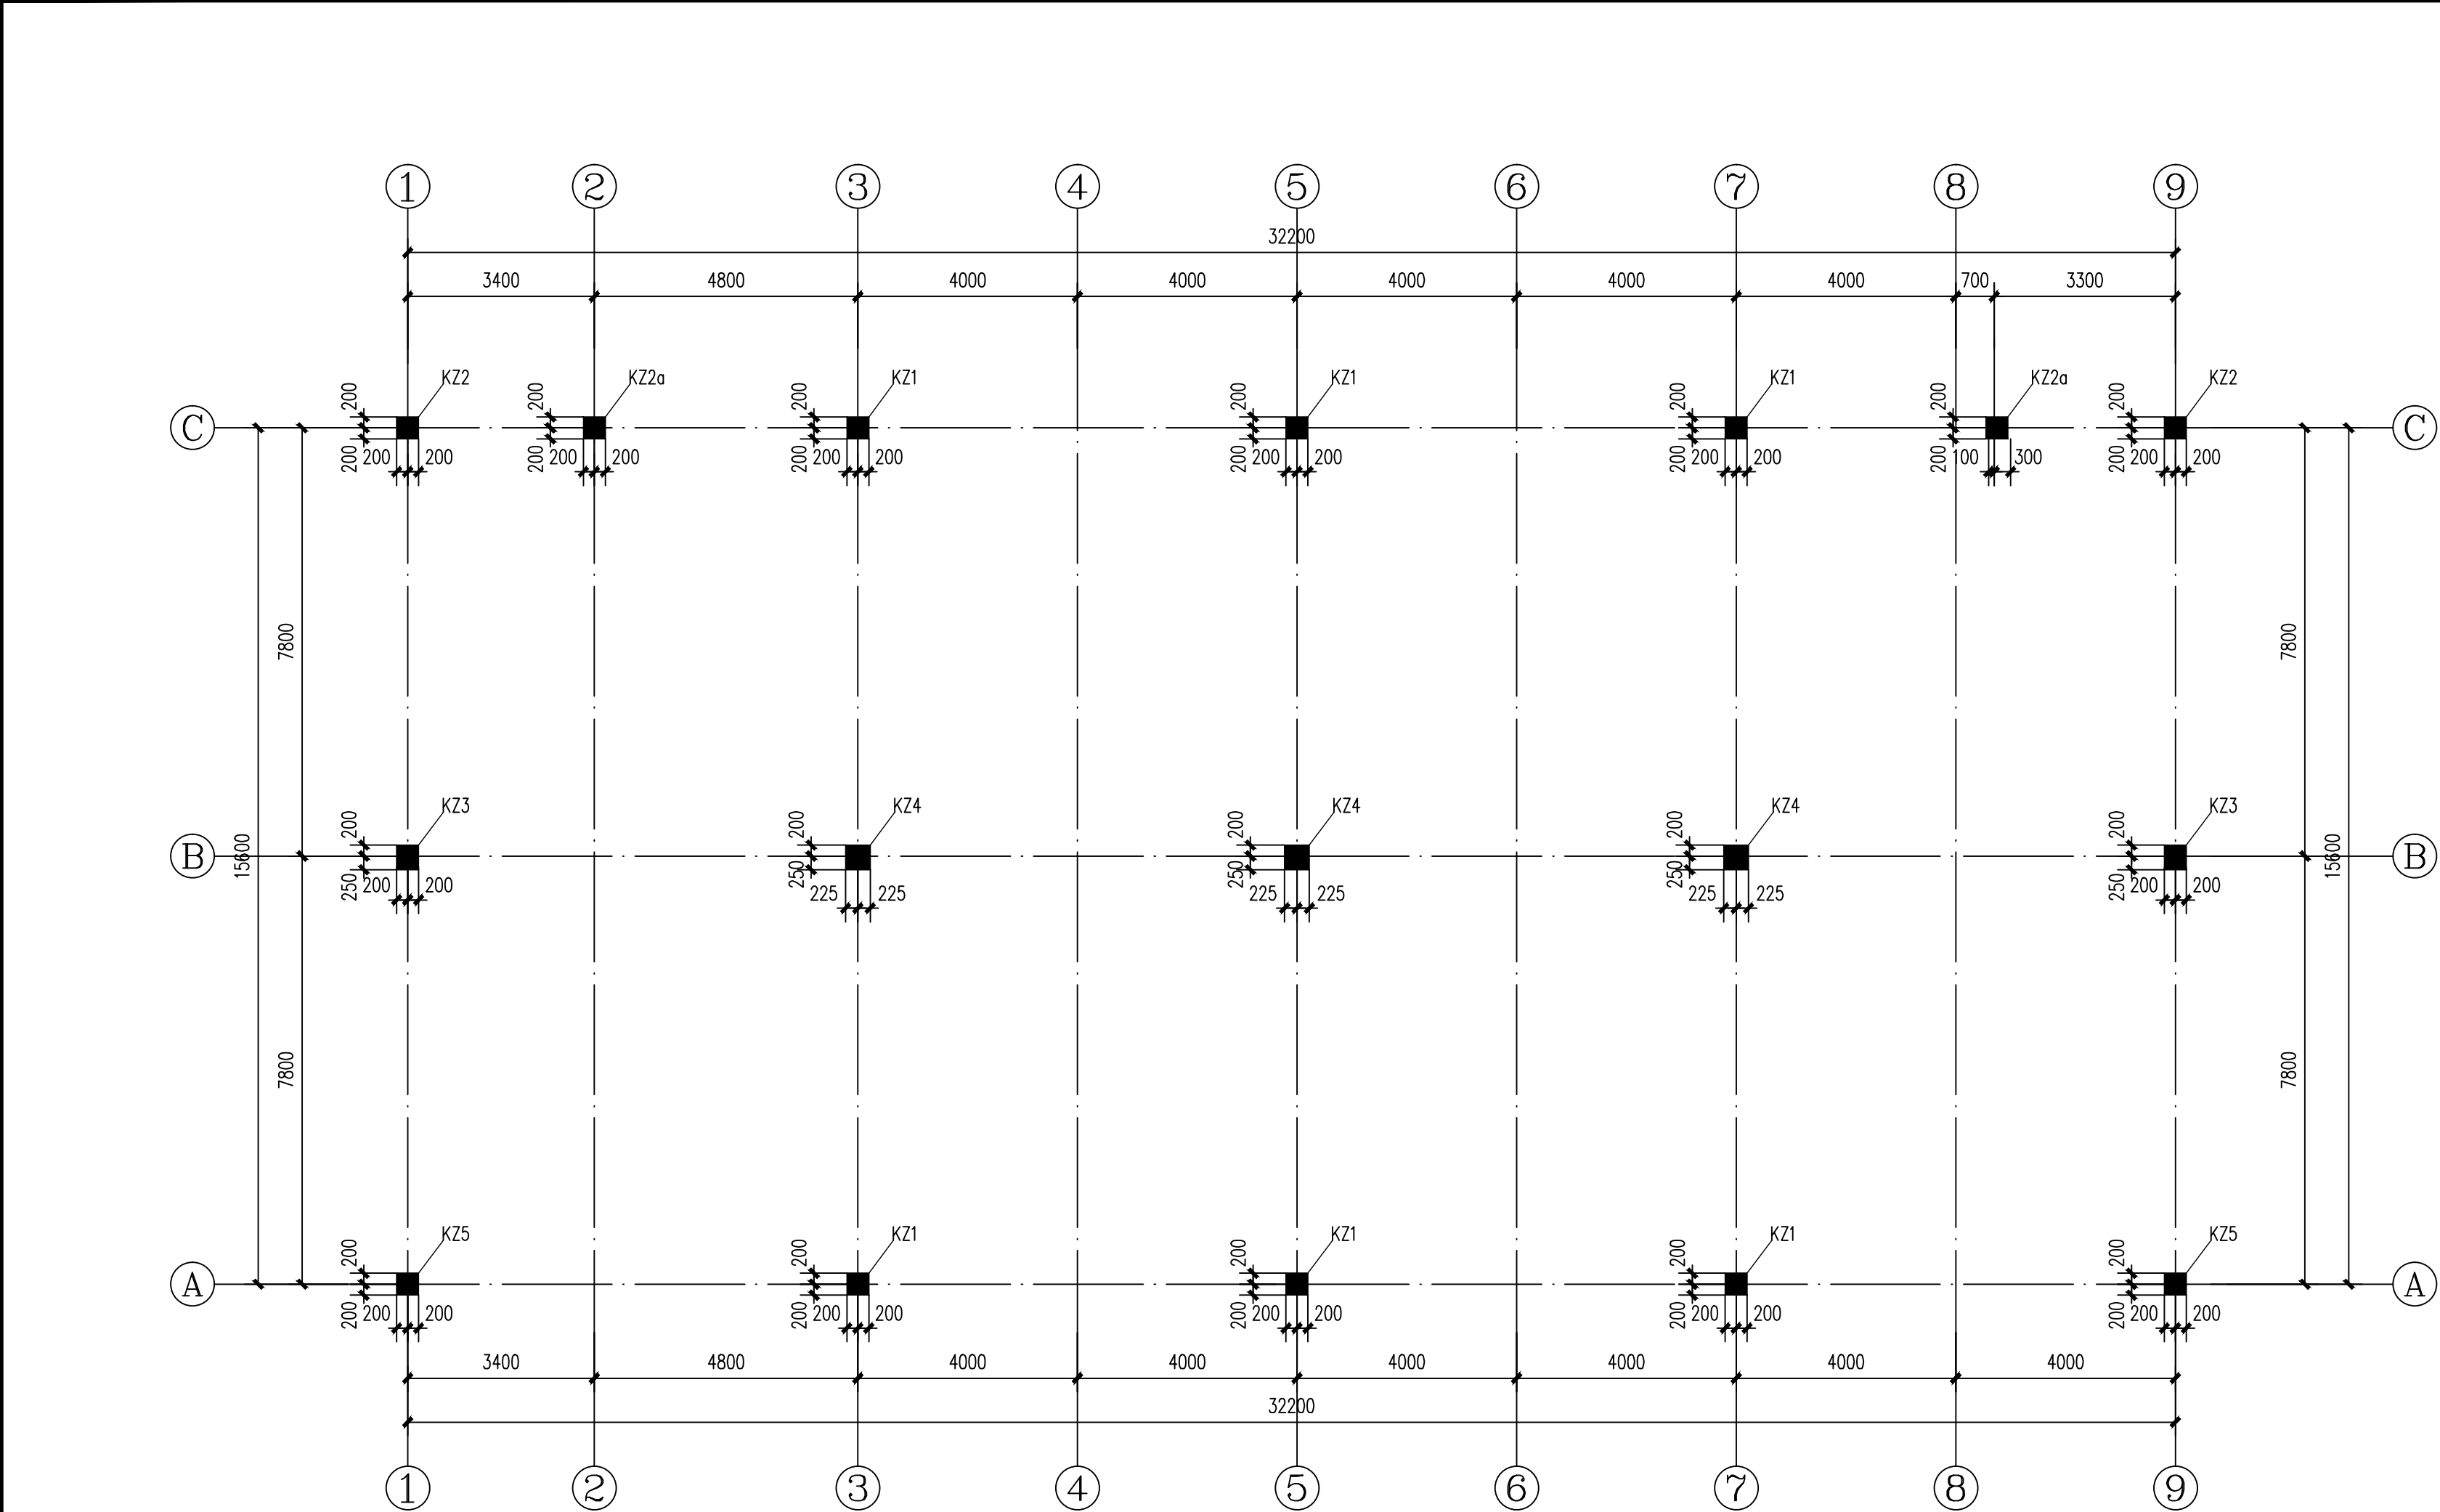

二层至三层柱平法施工图 1:100

- 注1. 本图中柱砼强度等级详见层高表。
2. 框架柱净高与柱截面高度之比不大于4时, 柱箍筋全高加密, 箍筋间距为6d且不大于100(d纵筋较小直径), 直径不小于8。
3. 柱表中注明的竖筋数量指柱截面单侧用量, 另一侧对称配置。

柱表

截面						
编号	KZ1	KZ2	KZ2a	KZ3	KZ4	KZ5
标高	4.480~8.080	4.480~8.080	4.480~8.080	4.480~8.080	4.480~8.080	4.480~8.080
纵筋	8#16	8#16	8#20(角筋)+2#16	10#16	12#16	10#20
箍筋	#6@100/200	#8@80	#8@80	#8@100/200	#8@100/200	#8@100/200

屋面层	11.380~13.950		
3	8.080	变化	C30
2	4.480	3.600	C30
1	-0.100	4.580	C30
-1	基础顶	变化	C30
层号	标高(m)	层高(m)	墙柱砼强度

结构层楼面标高 结构层高
上部结构嵌固于基础顶面

设计单位
DESIGN UNIT

中图设计有限公司
ZHONGTUSHEJIYOUXIANGONGSI
建筑工程乙级设计证书 A452007943
贵州省贵阳市观山湖区林城西路盘江集团研发中心14层
E-mail: panwenbin1992@outlook.com
电话: 0851-88417712
邮编: 550081

合作设计单位
CO-OPERATED WITH

出图专用章
SHADCL PROJECT SEAL

未加盖本公司出图专用章无效 INVALID NO THE SPECIAL SEAL

注册执业章
REGISTERED SEAL

建设单位
CLIENT
绩溪中城弘品文化旅游有限公司

项目名称
PROJECT TITLE
云栖山院

子项名称
SUB TITLE
二组图商业3#

图纸名称
DRAWING TITLE
二层至三层柱平法施工图

项目负责人 PROJECT DIRECTOR	倪藏藏	倪藏藏
审定人 AUTHORIZED BY	江申	江申
审核人 EXAMINED BY	江申	江申
专业负责人 DISCIPLINE RESPONSIBLE BY	魏大勇	魏大勇
校对人 CHECKED BY	曾丽媛	曾丽媛
设计人 DESIGNED BY	汤文文	汤文文
制图人 DRAWING BY	汤文文	汤文文
专业 SPECIALTY	结 构	设计阶段 DESIGN STAGE
比例 SCALE	见 图	日期 DATE
工程编号 PROJECT NO.		图号 DRAWING NO.
规格 DWG. SIZE	A2	版本 VERSION
		07 第一版