



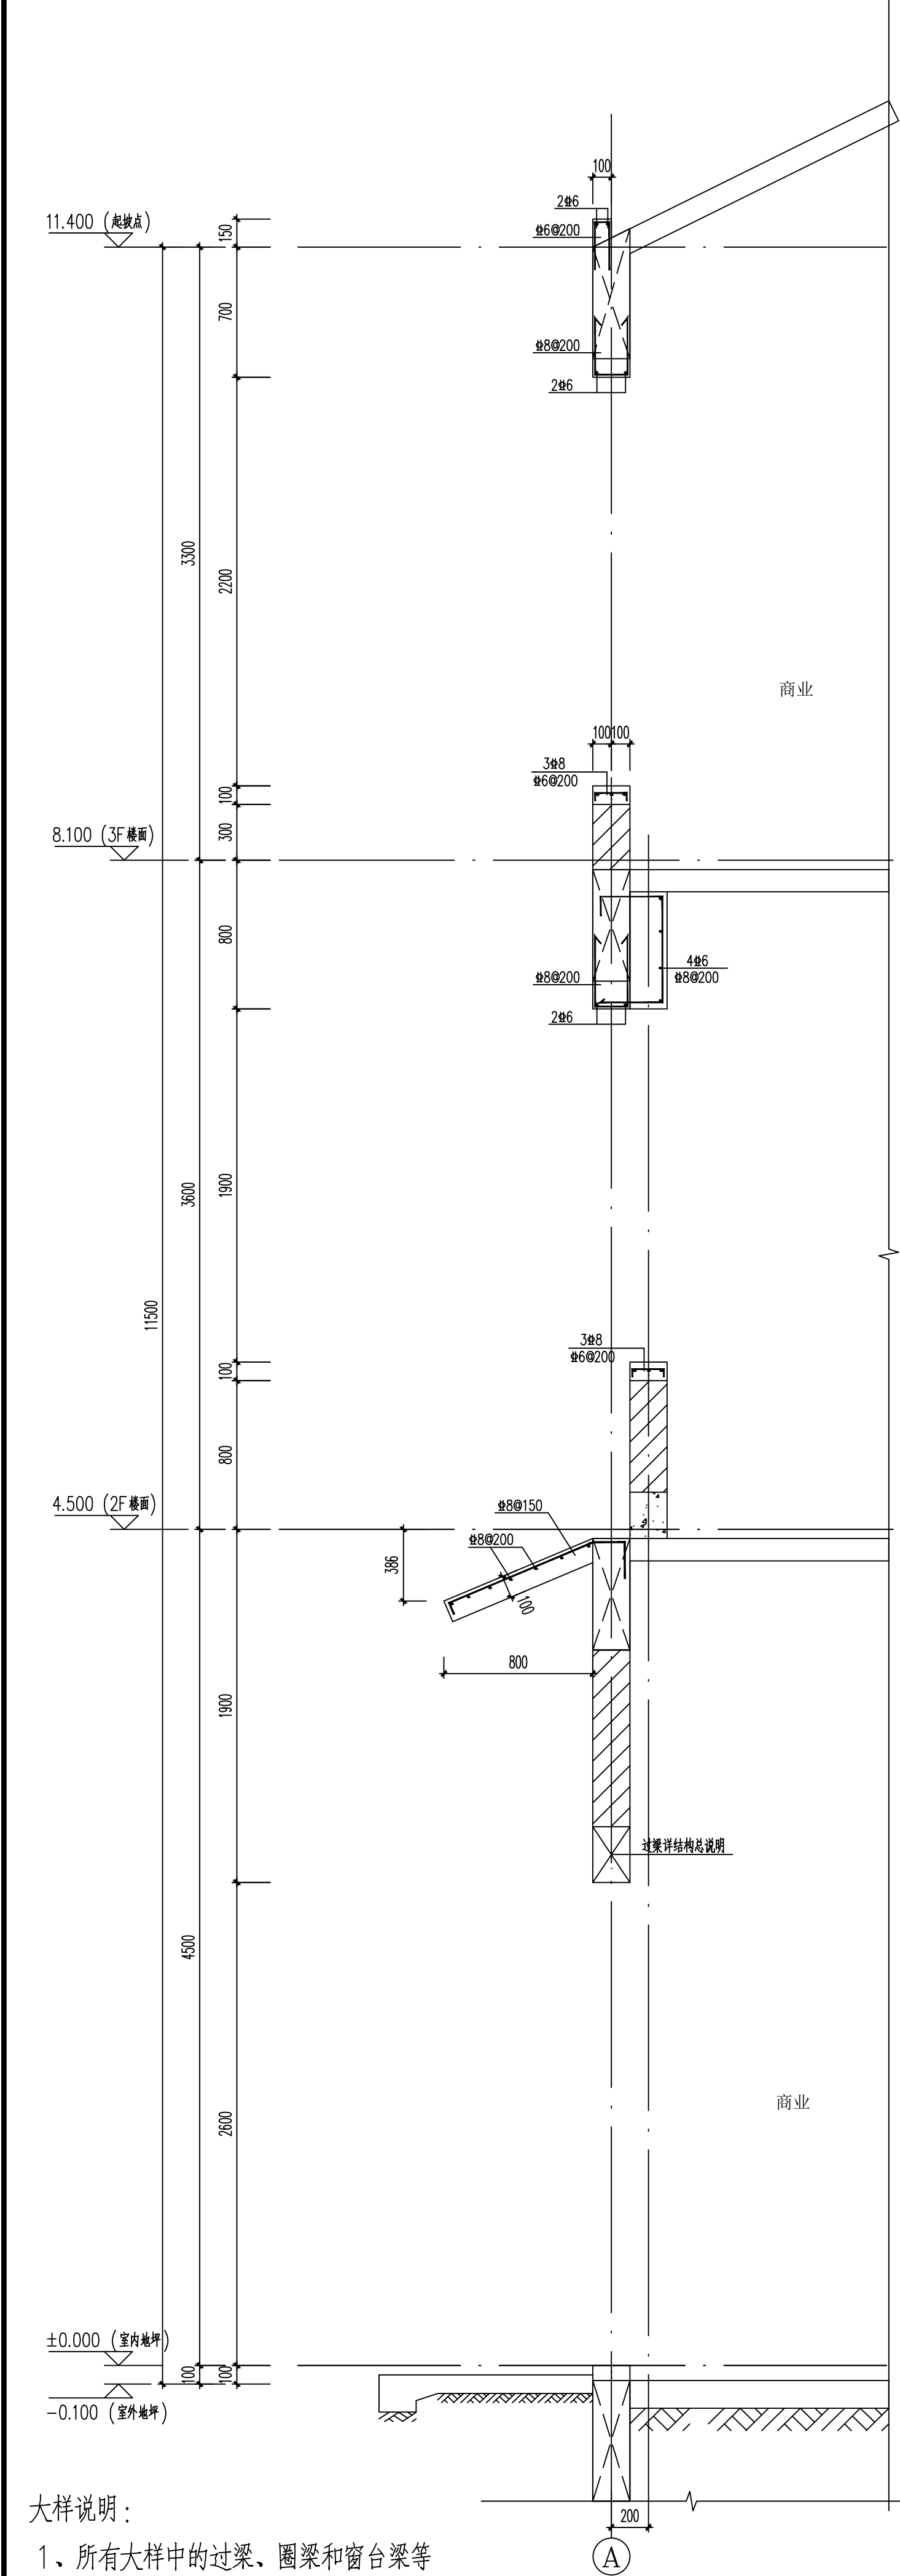

墙身一详图 1:25

①

- 大样说明：
- 所有大样中的过梁、圈梁和窗台梁等均锚入两侧构造柱或框架柱内。
 - 所有大样中标高均为建筑面层标高，结构标高为建筑标高-0.020。
 - 所有大样中未注明锚固长度均为 L_a 。

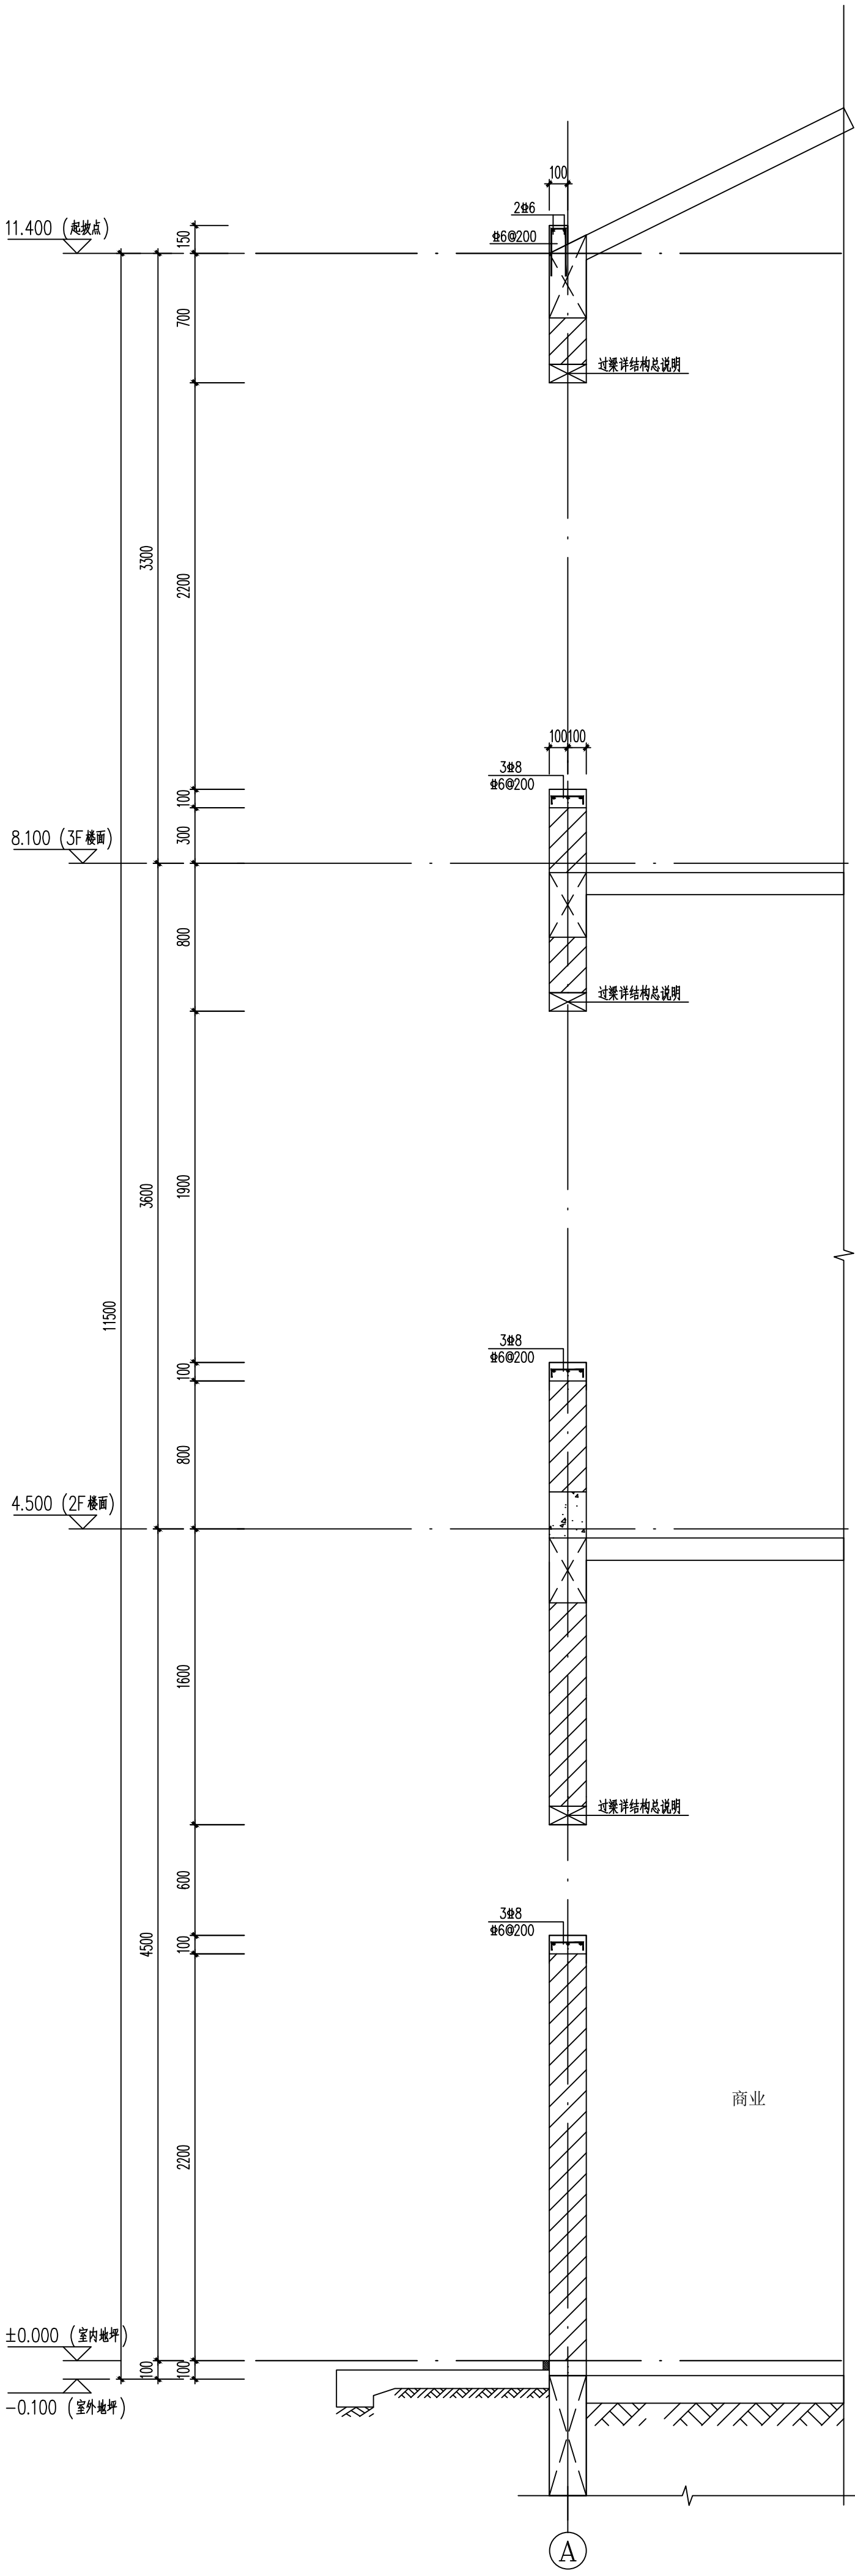

墙身二详图 1:25

②

设计单位 DESIGN UNIT		中国设计有限公司 ZHONGTUSHEJIYOUXIANGONGSI 建筑工程乙级设计证书 A452007943 贵州省贵阳市观山湖区林城西路贵江集团研发中心14层 E-mail: jianweibin1992@outlook.com 电话: 0851-88417712 邮编: 550081		注册执业章 REGISTERED SEAL		未加盖本公司出图专用章无效 INVALID AND THE SPECIAL SEAL		出图专用章 SHOULD PROJECT SEAL		合作设计单位 CO-OPERATED WITH		建设单位 CLIENT		项目名称 PROJECT TITLE		子项名称 SUB TITLE		图纸名称 DRAWING TITLE		项目负责人 PROJECT DIRECTOR		审定人 APPROVED BY		审核人 CHECKED BY		专业负责人 SPECIAL RESPONSIBLE BY		校对人 CHECKED BY		设计人 DESIGNED BY		制图人 DRAWN BY		专业 SPECIALITY		比例 SCALE		工程编号 PROJECT NO.		规格 DWE SIZE	
筑溪中城弘品文化旅游有限公司		云栖山院		二组团商业3#		节点详图一		阮威成		江申		江申		魏大明		曾丽媛		汤文文		汤文文		结构		见 图		A2+1/4		第一版		版本		图号		日期		2023. 06		19		第一版	