



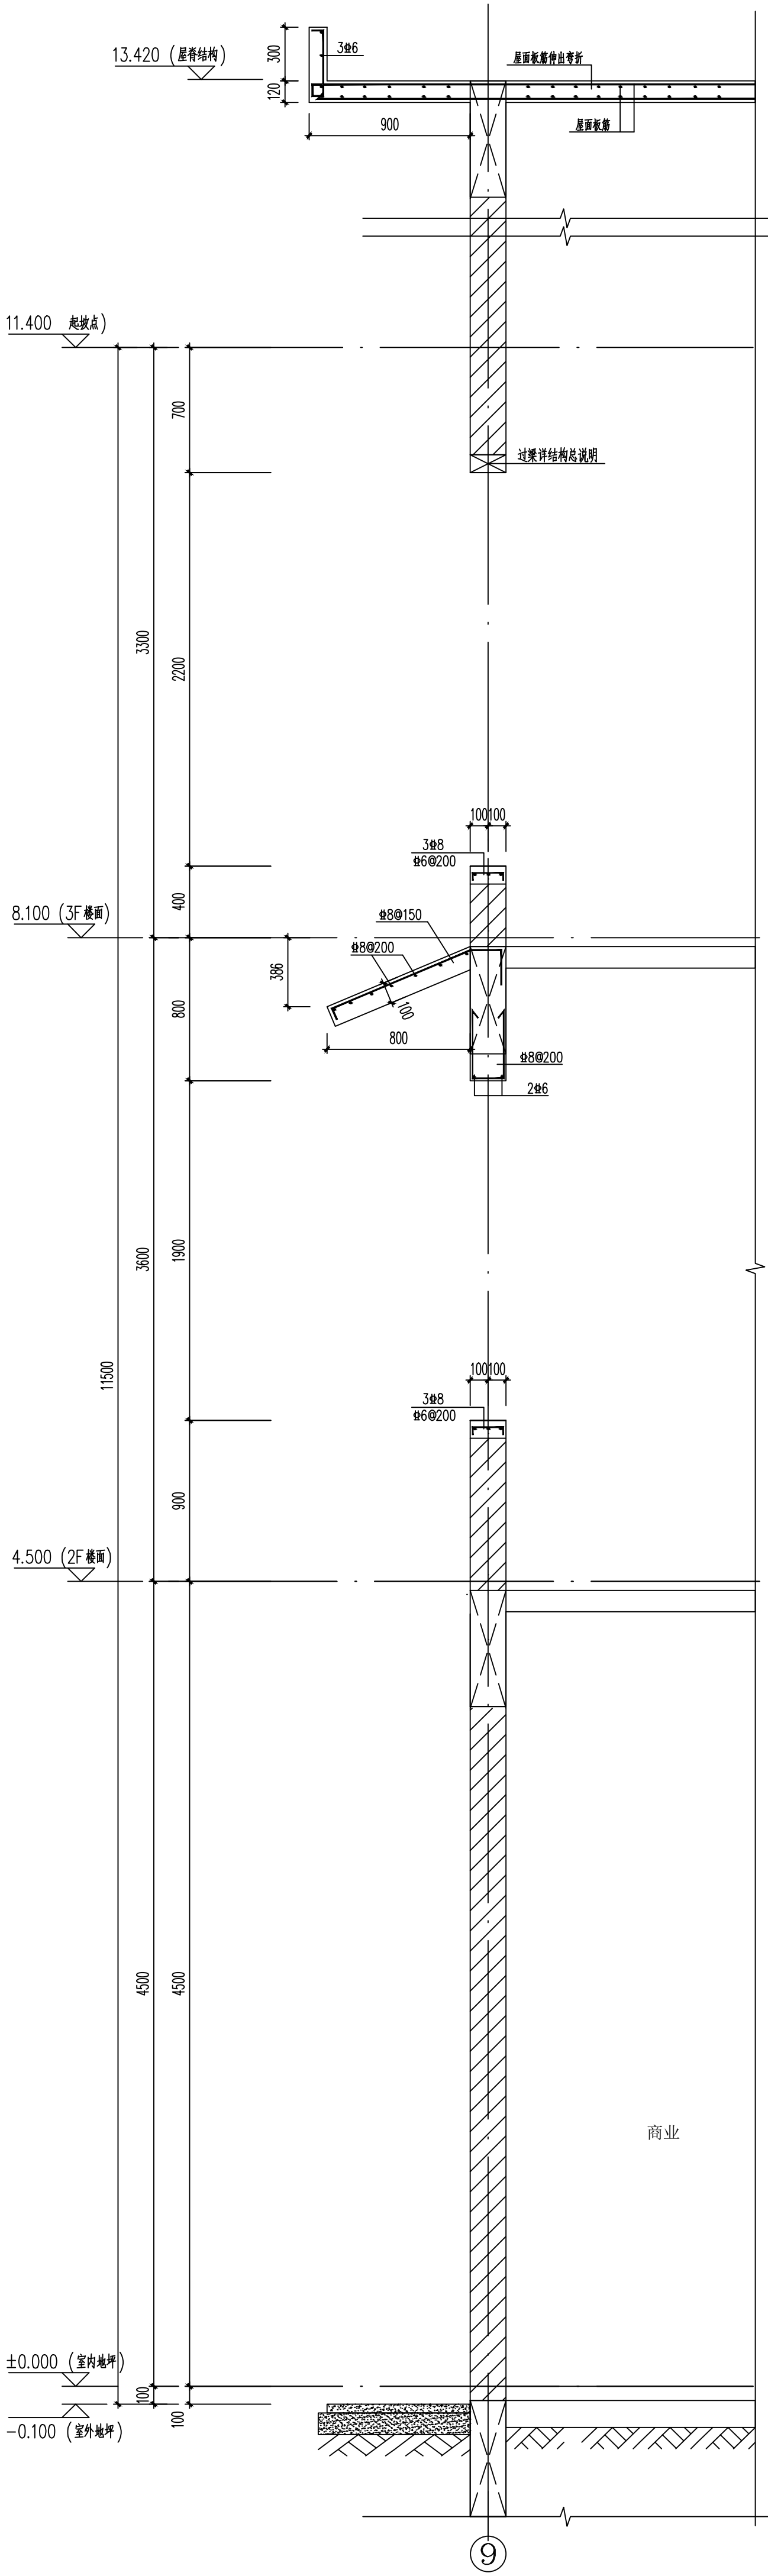

墙身四详图 1:25

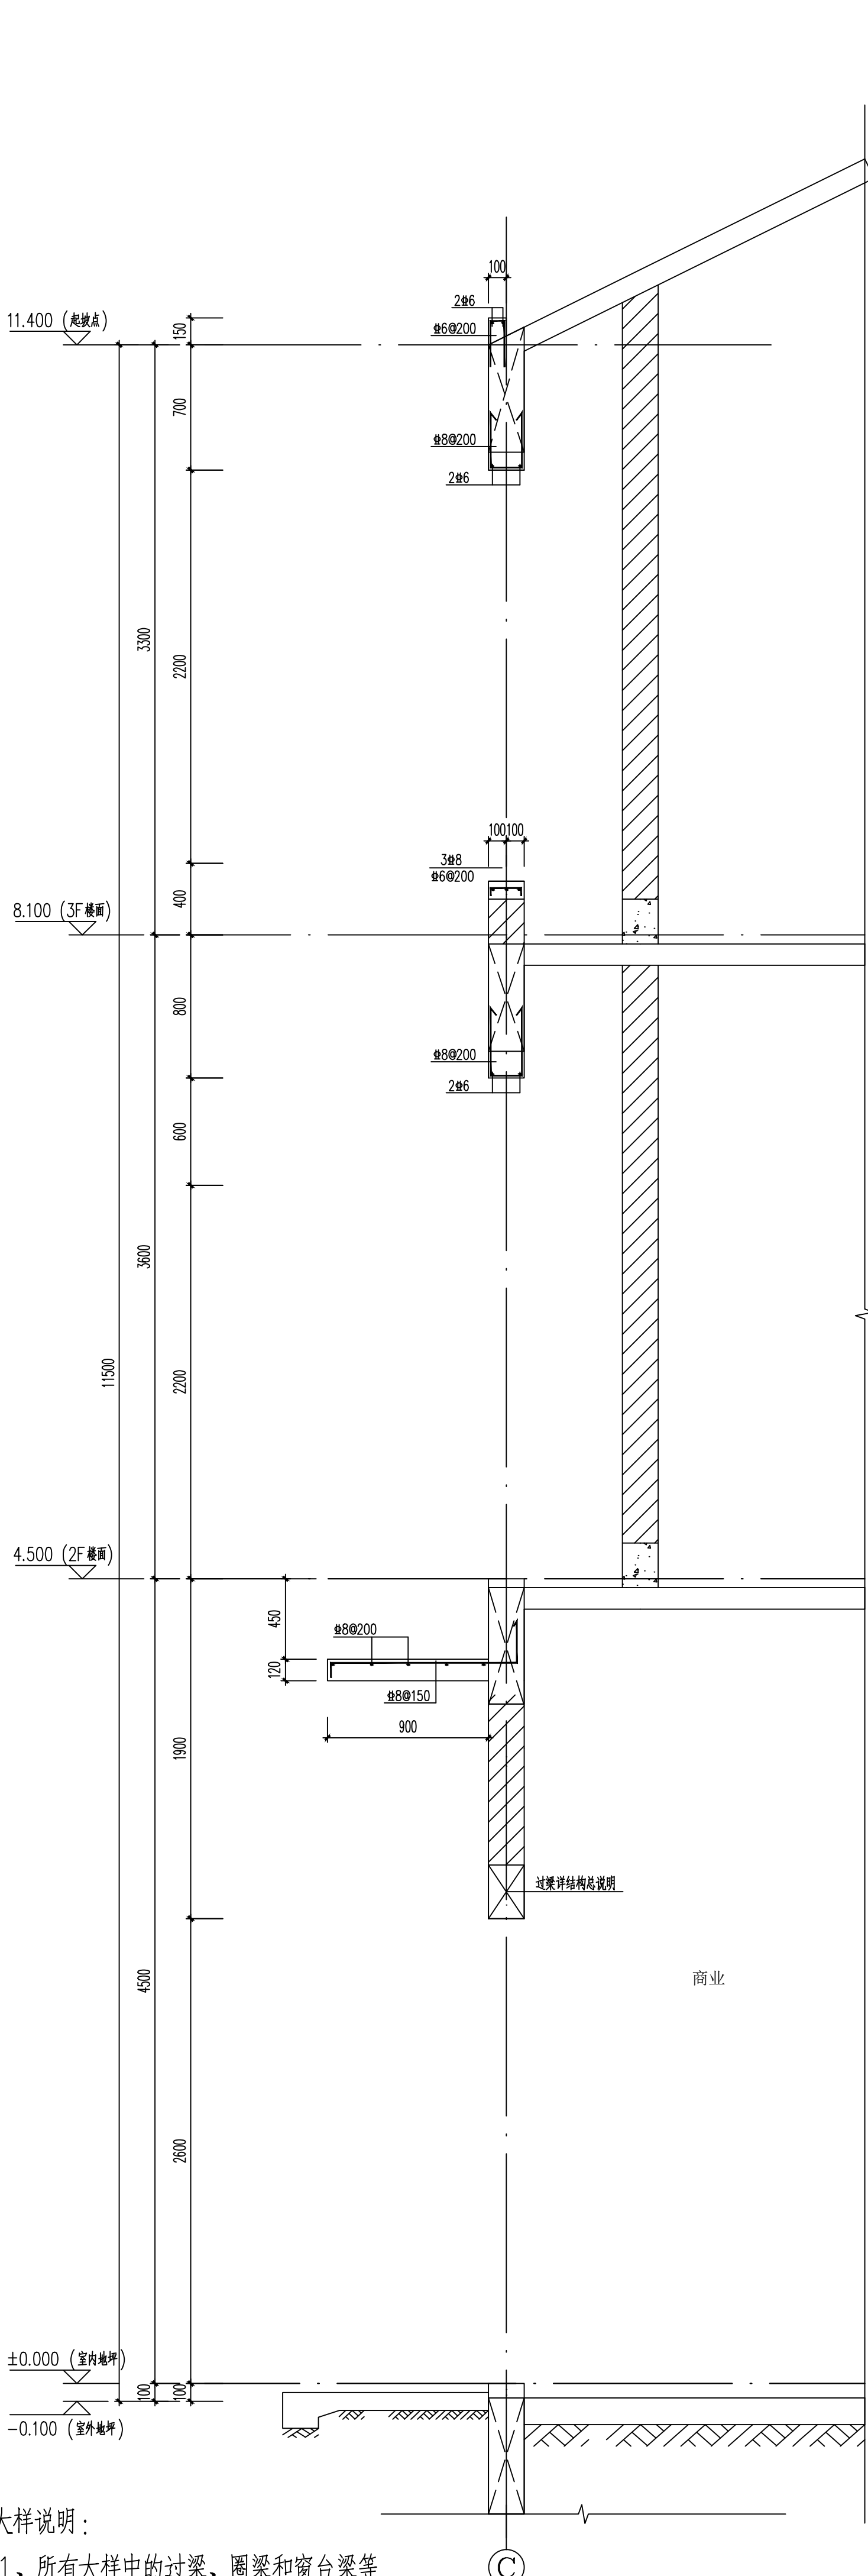

墙身三详图 1:25

- 大样说明：
- 所有大样中的过梁、圈梁和窗台梁等均锚入两侧构造柱或框架柱内。
 - 所有大样中标高均为建筑面层标高，结构标高为建筑标高-0.020。
 - 所有大样中未注明锚固长度均为 L_a 。

设计单位 DESIGN UNIT		中图设计有限公司 ZHONGTUSHEJIYOUXIANGONGSI 建筑工程乙级设计证书 A452007943 贵州省贵阳市观山湖区林城西路贵江集团研发中心14层 E-mail: jianweibn1992@outlook.com 邮编: 550081		合作设计单位 CO-OPERATED WITH		出图专用章 SHOULD PROJECT SEAL		注册执业章 REGISTERED SEAL 未加盖本公司出图专用章无效 INVALID ON THE SPECIAL SEAL		建设单位 CLIENT 筑溪中城弘品文化旅游有限公司		项目名称 PROJECT TITLE 云栖山院		子项名称 SUB TITLE 二组团商业3#		图纸名称 DRAWING TITLE 节点详图二		项目负责人 PROJECT DIRECTOR 阮威成	审核人 CHECKED BY 江申	审核人 CHECKED BY 江申	专业负责人 SPECIAL RESPONSIBLE BY 曾丽媛	设计人 DESIGNED BY 汤文文	校对人 CHECKED BY 汤文文	制图人 DRAWN BY 汤文文	专业 SPECIALITY 结构	比例 SCALE 见 图	工程编号 PROJECT NO. 20	规格 DRAWING SIZE A2+1/4	版本 VERSION 第一版
---------------------	--	--	--	----------------------------	--	------------------------------	--	---	--	----------------------------------	--	-------------------------------	--	------------------------------	--	--------------------------------	--	----------------------------------	-------------------------	-------------------------	--	---------------------------	--------------------------	------------------------	------------------------	--------------------	---------------------------	------------------------------	----------------------