



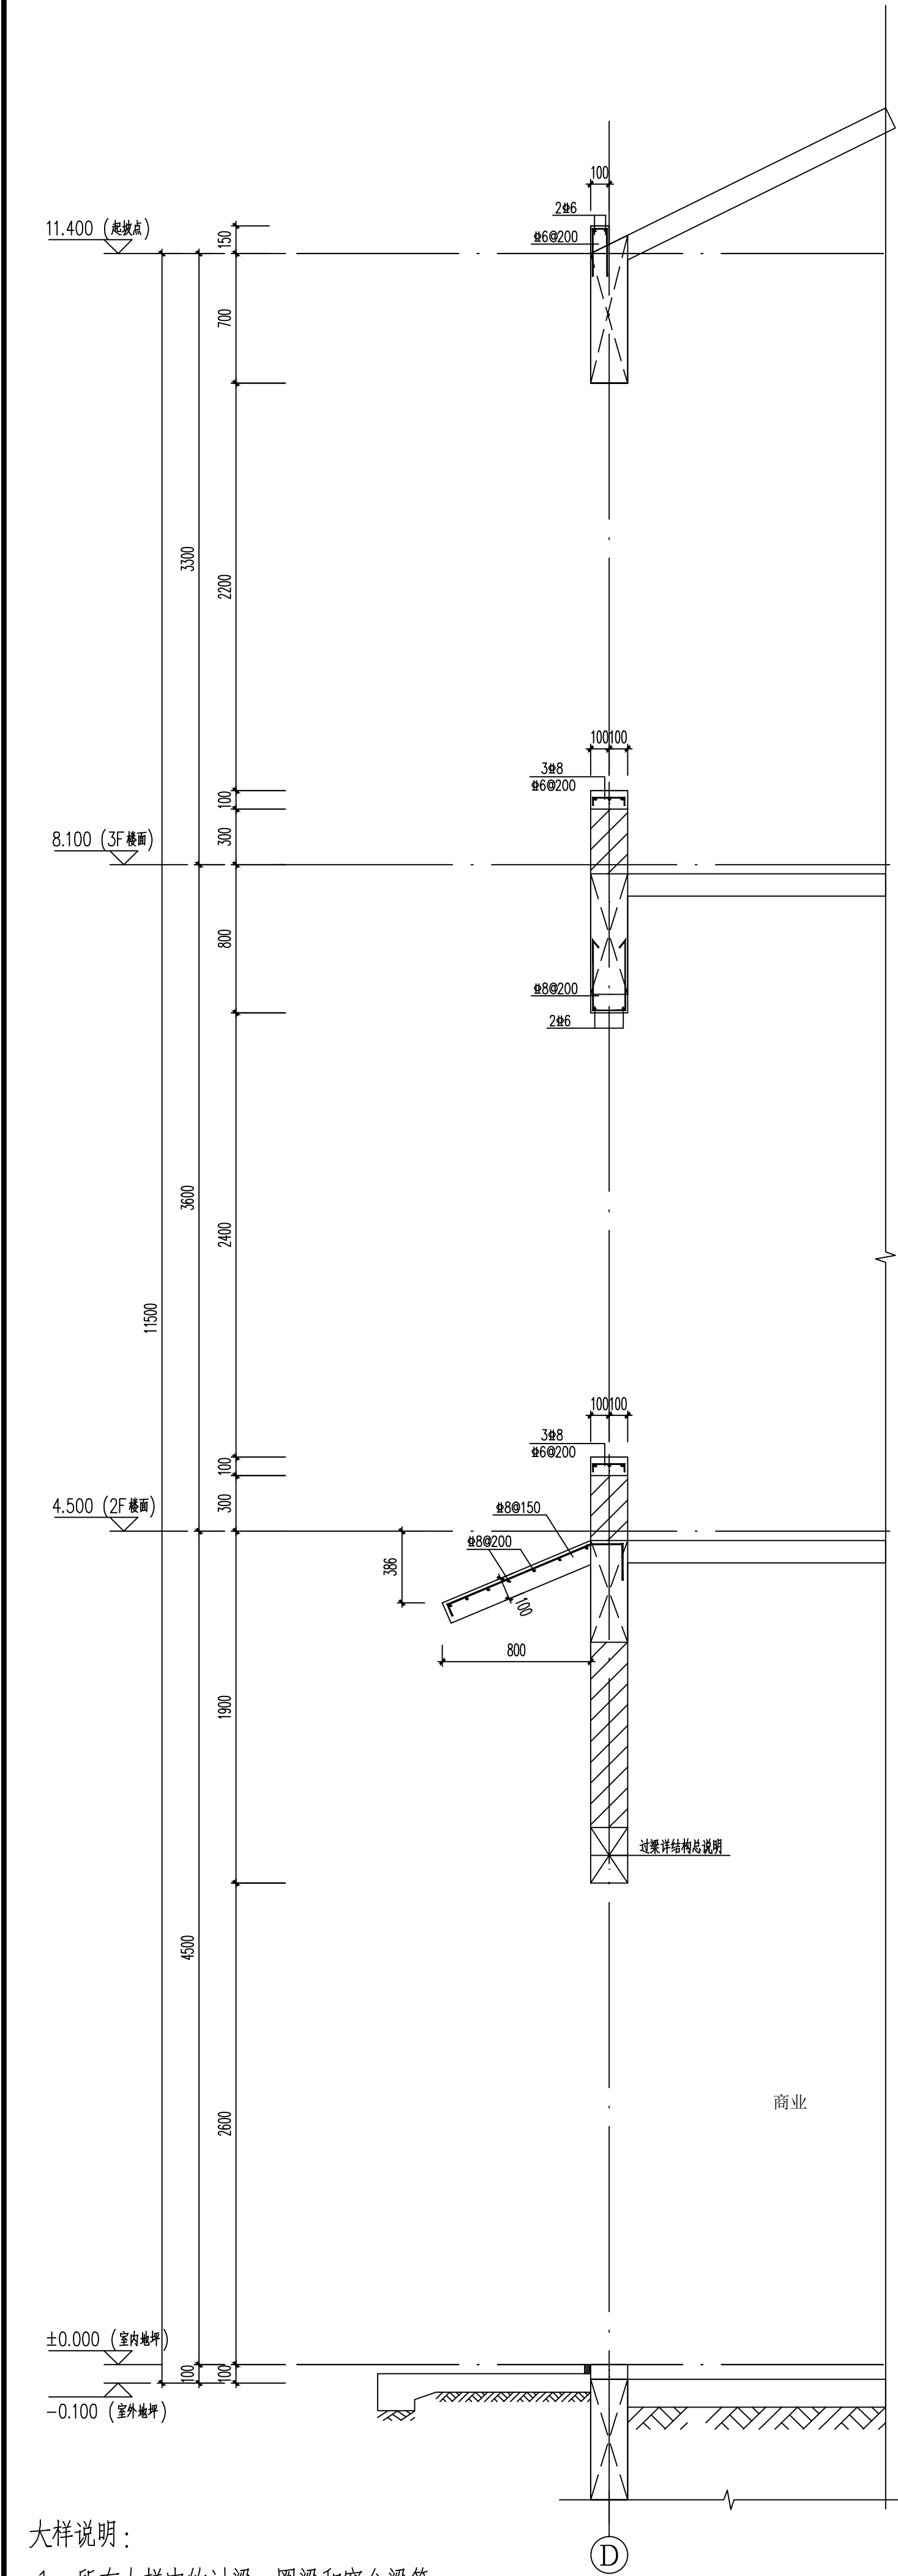

墙身一详图 1:25

①

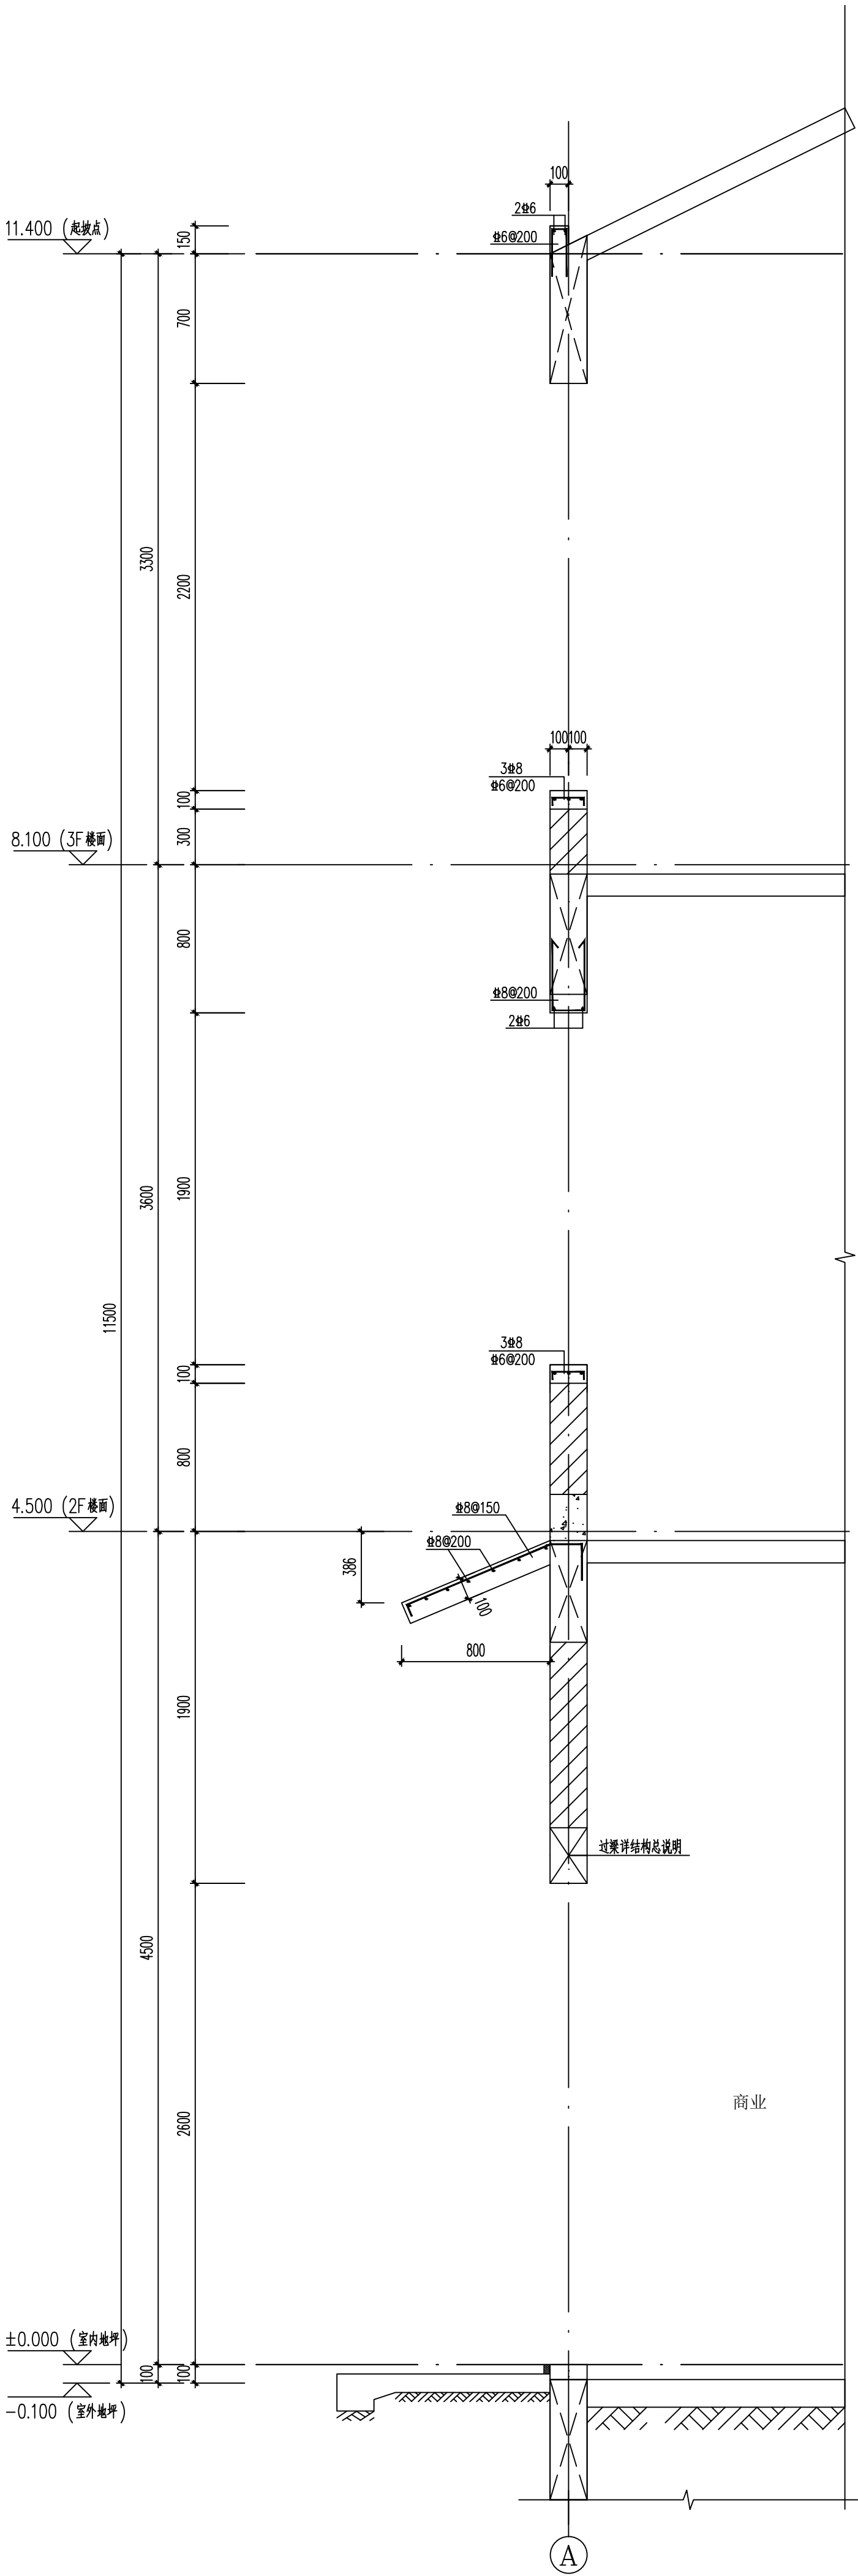

墙身二详图 1:25

②

- 大样说明：
- 所有大样中的过梁、圈梁和窗台梁等均锚入两侧构造柱或框架柱内。
 - 所有大样中标高均为建筑面层标高，结构标高为建筑标高-0.020。
 - 所有大样中未注明锚固长度均为 L_a 。

设计单位 DESIGN UNIT		中图设计有限公司 ZHONGTUSHEJIYOUXIANGONGSI 建筑工程乙级设计证书 A452007943 惠州市惠阳区秋长街道林城西路中图研发中心14层 E-mail: jianweibin1992@outlook.com 邮编: 550081		合作设计单位 CO-OPERATED WITH		出图专用章 SHOULD PROJECT SEAL		注册执业章 REGISTERED SEAL 未加盖本公司出图专用章无效 INVALID AND THE SPECIAL SEAL		建设单位 CLIENT 绩溪中城弘品文化旅游有限公司		项目名称 PROJECT TITLE 云栖山院		子项名称 SUB TITLE 二组团商业4#		图纸名称 DRAWING TITLE 节点详图一		项目负责人 PROJECT DIRECTOR 申足人 申足人 审核人 REVIEWED BY 江申 江申 专业负责人 SPECIAL RESPONSIBLE BY 魏大明 魏大明 校对人 CHECKED BY 曾丽媛 曾丽媛 设计人 DESIGNED BY 汤文文 汤文文 制图人 DRAWN BY 汤文文 汤文文 专业 SPECIALITY 结构 DESIGN SUBJECT 施工图 SCALE 比例 1:25 工程编号 PROJECT NO. 见 图 图号 DRAWING NO. 18 规格 SHEET SIZE A2+1/4 版本 VERSION 第一版
---------------------	--	---	--	----------------------------	--	------------------------------	--	--	--	----------------------------------	--	-------------------------------	--	------------------------------	--	--------------------------------	--	---